


図面サンプル

CADデータの図面サンプルを一部掲載しました。

このほかにも、それぞれのニーズに合わせて幅広くご依頼をお受けしております。

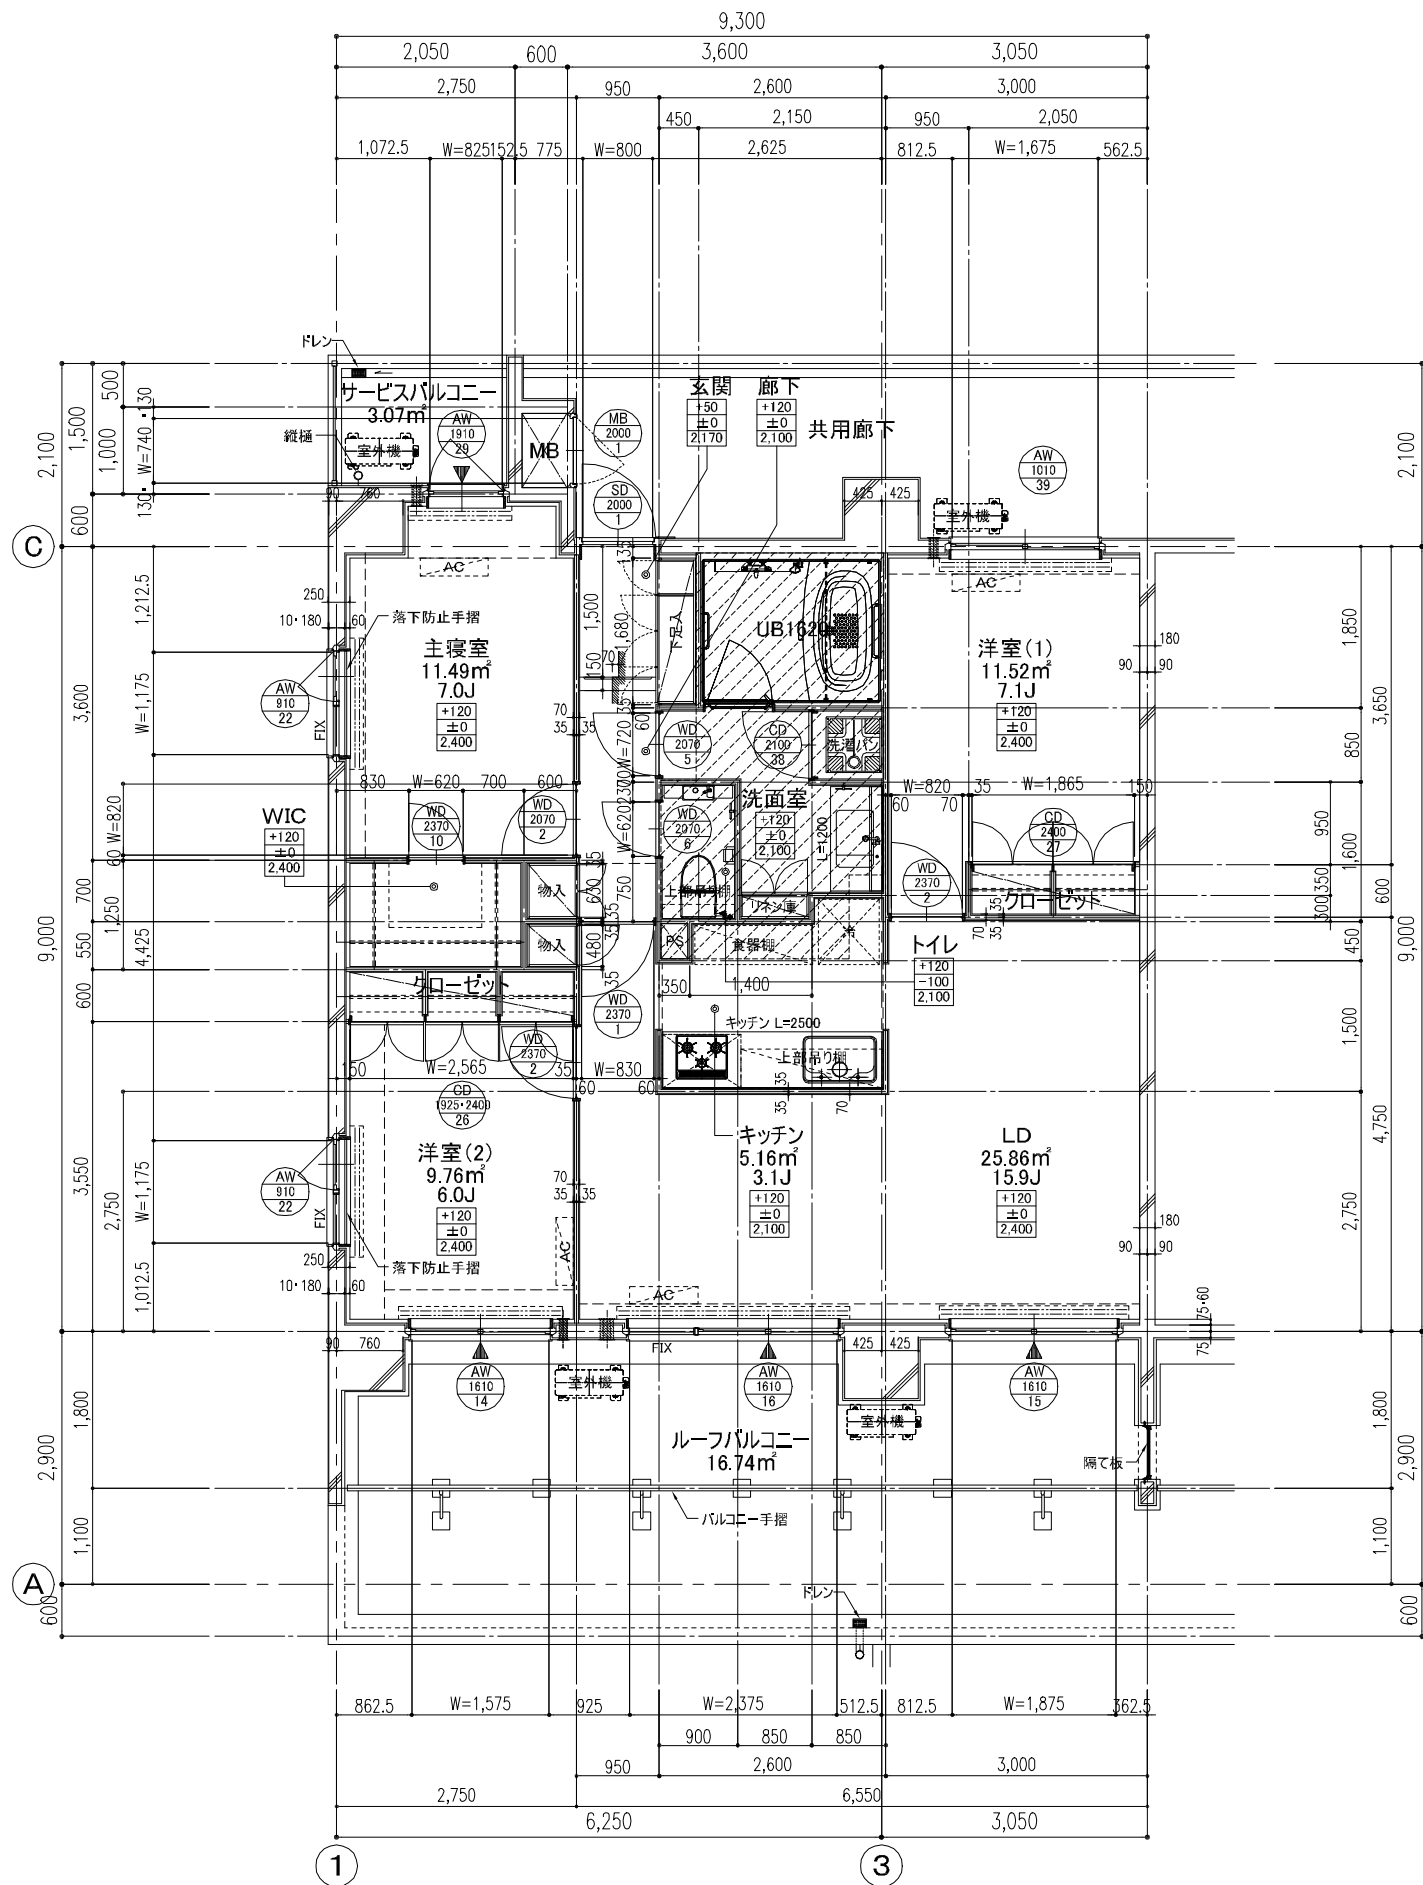

Mタイプ平面詳細図 1/60

85.29 m² (25.80 坪)

[MB:0.63m² (0.19 坪)]

7階 3LDK : 1戸

RF	N	O	P	Q	R
7F	A type	B type	C type	D type	E type
6F	A type	B type	C type	D type	E type
5F	A type	B type	C type	D type	E type
4F	A type	B type	C type	D type	E type
3F	A type	B type	C type	D type	E type
2F	A type	B type	C type	D type	E type
1F	自転車置場	バイク置場	車路	共用	自転車置場

対象住戸 当国面住戸


住戸配置立面 (A棟)

Mタイプ展開図 1/60

部屋名	天井高
玄関	2,170
廊下	2,100
LD	2,400
和室	2,400
主寝室	2,400
洋室(1)	2,400
洋室(2)	2,400
WIC	2,400
キッチン	2,100
洗面室	2,100
トイレ	2,100

トイレ	CH=2,100 SL+120
床	フローリング張り t=12
巾木	木製巾木(フローリング)張り H=60
壁	ビニールクロス貼
天井	ビニールクロス貼
備考	洋風便器:パナソニック電工 ウォシュレット・暖房便座 手洗い:カウンター(人造大理石) 手洗器(TOTO L40D) ペーパーホルダー:ガジュン SC273XC タオル掛け:ガジュン SA270XS 吊り戸棚:ポリ合板(家具工事) 天井換気扇

※壁下地:耐水PB=12.5とする


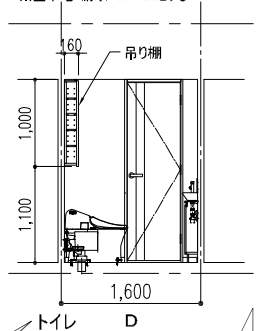


洗面室	CH=2,100 SL+120
床	フローリング張り t=12
巾木	木製巾木(フローリング)張り H=60
壁	ビニールクロス貼
天井	ビニールクロス貼
備考	洗面化粧台:パナソニック電工 i-X2 カウンター(人造大理石) ミラーキャビネット混合水栓 リネン庫:ポリ合板(家具工事) タオル掛け:ガジュン SA270XS 洗濯機パン 600口 排気用換気扇


※壁下地:耐水PB=12.5とする

浴室	CH=2,000 SL+120
床	FRP製 フラッグストーンフロア グレーチング:ポリプロピレン樹脂
巾木	—
壁	化粧鋼板パネル e/パネル
天井	化粧鋼板パネル e/パネル
備考	浴槽:FRP製 パイプ・カウンター・バーチカルミラー ライト・シャワー(ドア外タイル掛) (選置)バー・椅子 照明:タカラライト(ミニLED電球) 洗い場:シャワー式混合水栓(シャワー付) 天井点検口:429×429(積円形) 風呂ふた(巻きフタ)

※ユニットは1620:パナソニック電工 GRS1620AVCB 同等品

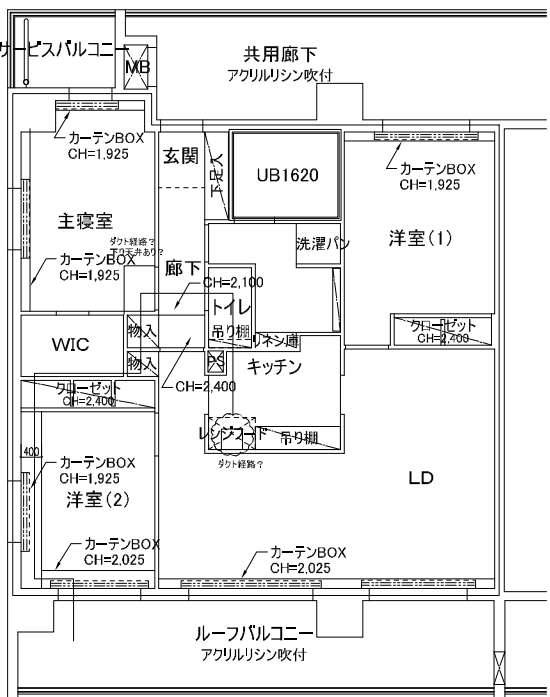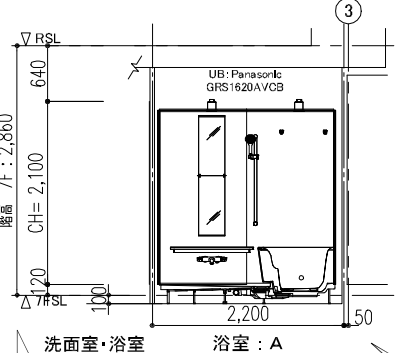

Mタイプ天井伏図 1/100

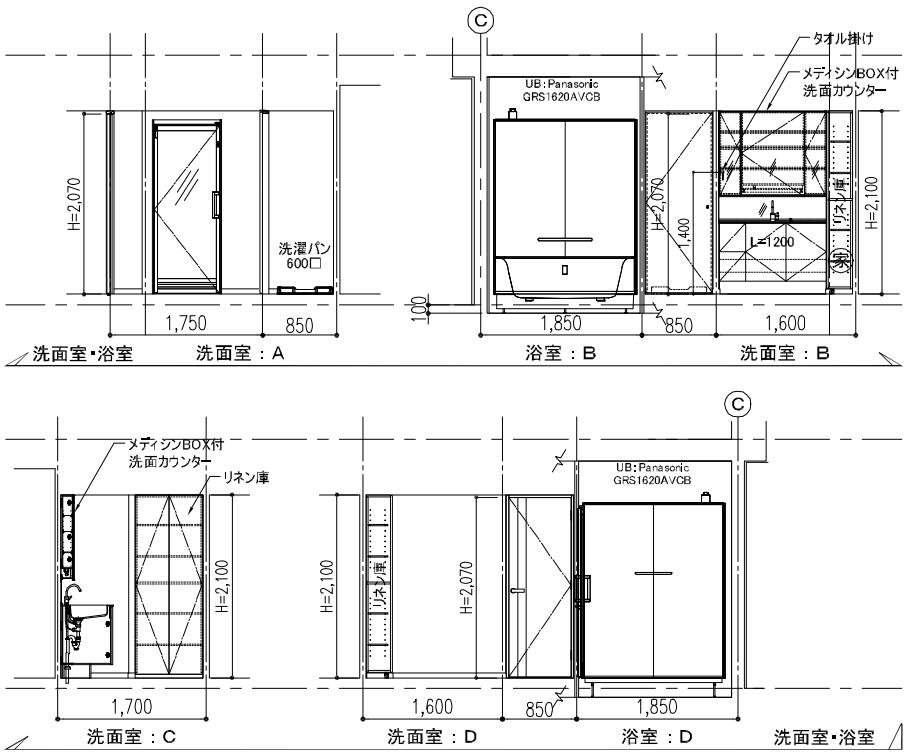


〇〇マンション 新築工事

〇タイプ詳細図 - 1

玄関	CH=2,170 SL+50
床	天然御影石・本磨き 400角
巾木	天然御影石巾木 H=100 木製巾木オレフィンシート張り H=60
壁	ビニールクロス貼
天井	ビニールクロス貼
備考	上り框:天然御影石 (H70×D150) 玄関ドア:塩ビ鋼板フラッシュ (新義丁番レバーハンドルアスノープ フロピン,他付属品一式) インターホンパネル:塩ビ鋼板フラッシュ 下足入れ:ポリ合板(家具工事) 物入:ポリ合板(家具工事)



廊下	CH=2,100 SL+120
床	フローリング張り t=12
巾木	木製巾木オレフィンシート張り H=60
壁	ビニールクロス貼
天井	ビニールクロス貼
備考	

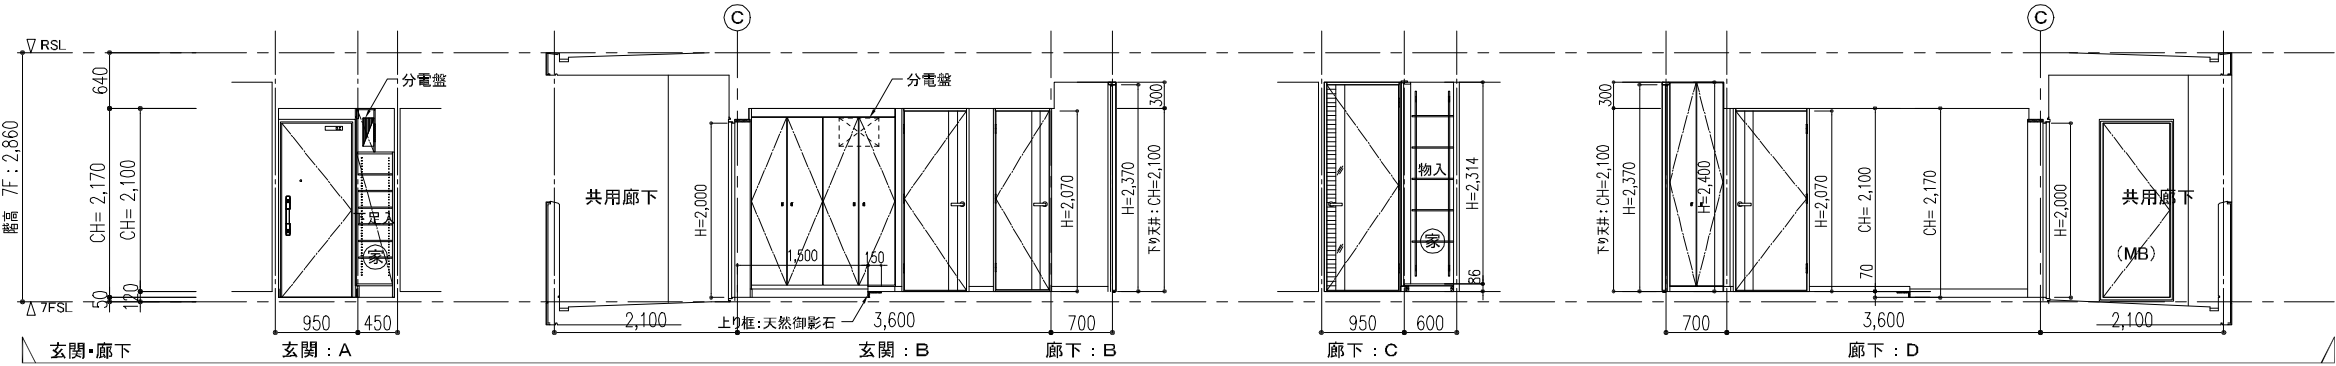

リビングダイニング	CH=2,400 SL+120
床	フローリング張り t=12
巾木	木製巾木オレフィンシート張り H=60
壁	ビニールクロス貼
天井	ビニールクロス貼
備考	カーテンボックス:クロス巻込み カーテンレール:アルミ製C型 ダブル 給気口:150φ クーラースリーブ:75φ(めくら蓋付)



キッチン	CH=2,100 SL+120
床	フローリング張り t=12
巾木	木製巾木オレフィンシート張り H=60
壁	ビニールクロス貼 300角タイル張り
天井	ビニールクロス貼
備考	システムキッチン:パナソニック電工 LS-4 ワークトップ(人造大理石):SUSシンク グースネック混合水栓 3口ガスコンロ・レンジフード 給気口:150φ(差圧式)

※タイル壁下地:PBt=12.5+ケイカルt=6とする

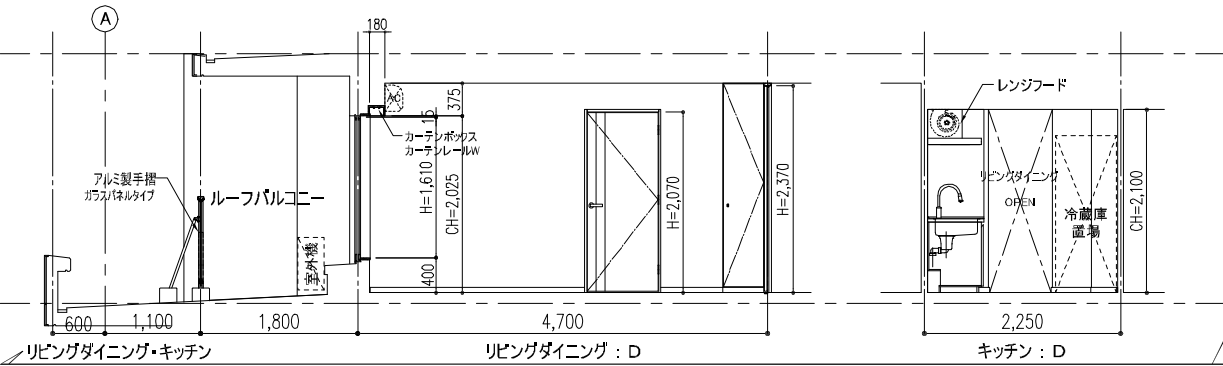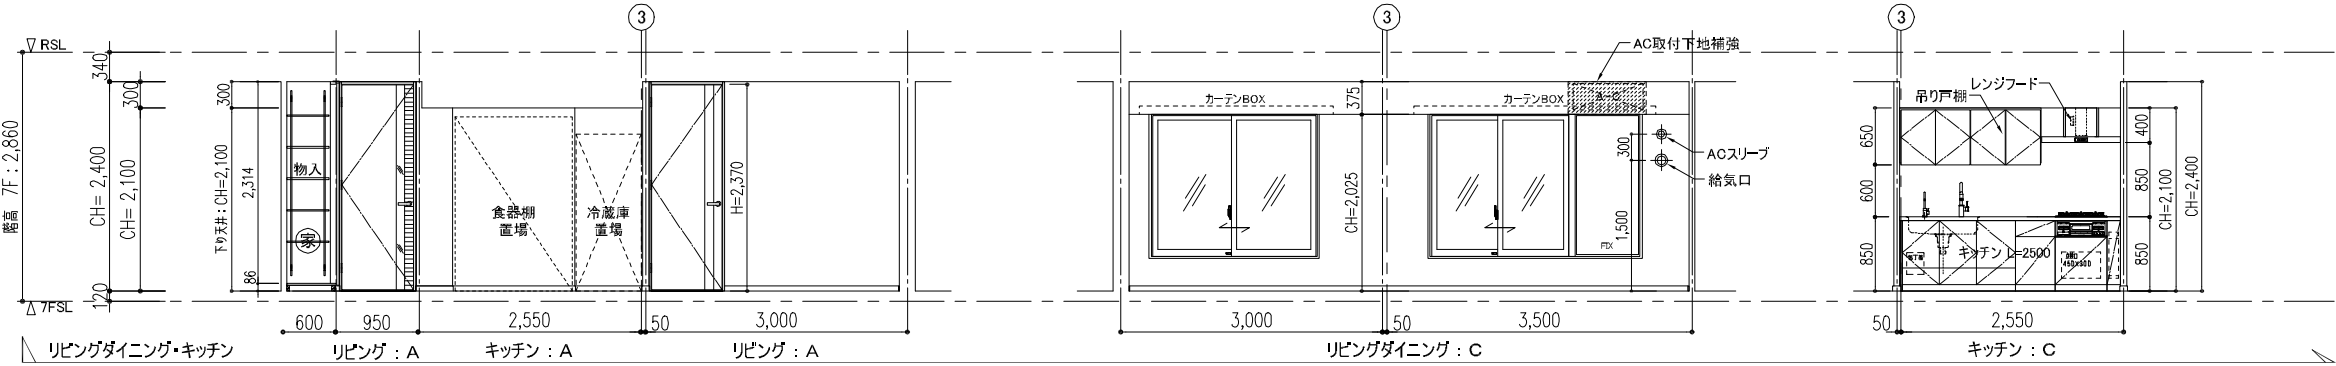


洋室(1)	CH=2,400 SL+120
床	フローリング張り t=12
巾木	木製巾木オレフィンシート張り H=60
壁	ビニールクロス貼
天井	ビニールクロス貼
備考	カーテンボックス:クロス巻込み カーテンレール:アルミ製C型 ダブル 給気口:100φ クーラースリーブ:75φ(めくら蓋付)

クロゼット ※共通 (洋室)	CH=2,400 SL+120
床	ポリ合板フラッシュ t=21
巾木	木製巾木オレフィンシート張り H=60
壁	ビニールクロス貼
天井	ビニールクロス貼
備考	固定種:ポリ合板 (D=450) SUSハンガーパイプ (32φ) ※特配無き限り、クロゼット床は 該当居室FL+86。 ※特配無き限り、クロゼット天井は 該当居室天井高合わせ。

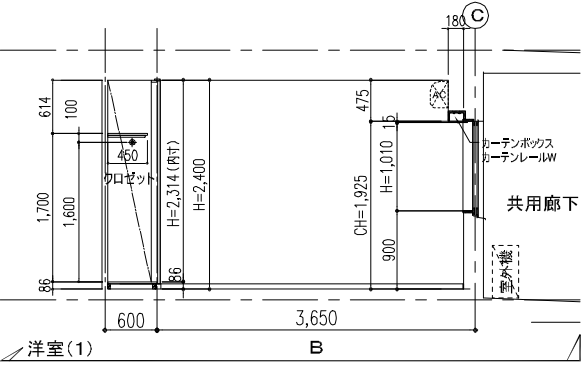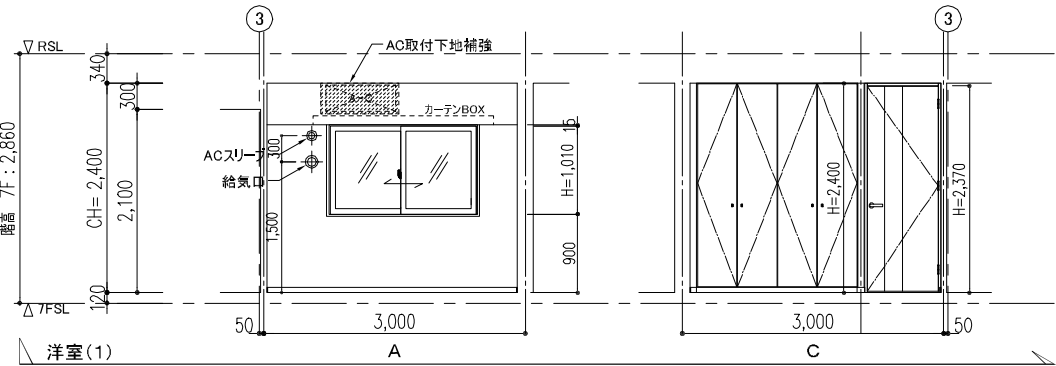


洋室(2)	CH=2,400 SL+120
床	フローリング張り t=12
巾木	木製巾木オレフィンシート張り H=60
壁	ビニールクロス貼
天井	ビニールクロス貼
備考	カーテンボックス:クロス巻込み カーテンレール:アルミ製C型 ダブル 給気口:100φ クーラースリーブ:75φ(めくら蓋付)

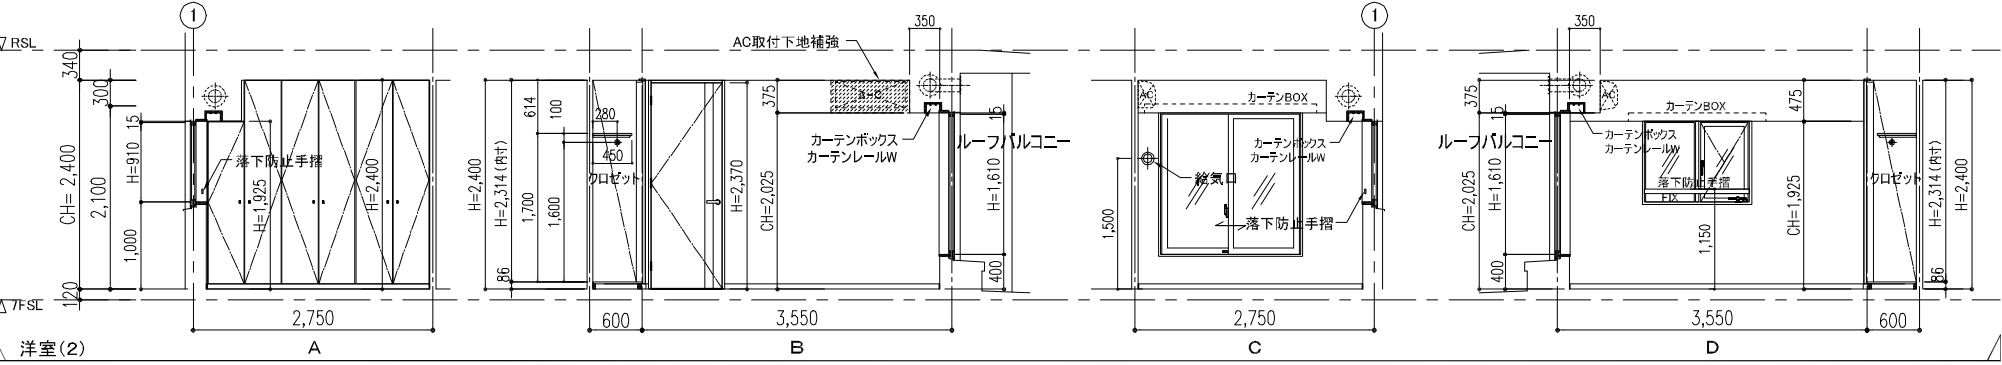


主寝室	CH=2,400 SL+120
床	フローリング張り t=12
巾木	木製巾木オレフィンシート張り H=60
壁	ビニールクロス貼
天井	ビニールクロス貼
備考	カーテンボックス:クロス巻込み カーテンレール:アルミ製C型 ダブル 給気口:100φ クーラースリーブ:75φ(めくら蓋付)

ウォークインクロゼット	CH=2,400 SL+120
床	フローリング張り t=12
巾木	木製巾木オレフィンシート張り H=60
壁	ビニールクロス貼
天井	ビニールクロス貼
備考	固定種:ポリ合板 (D=450) SUSハンガーパイプ (32φ)

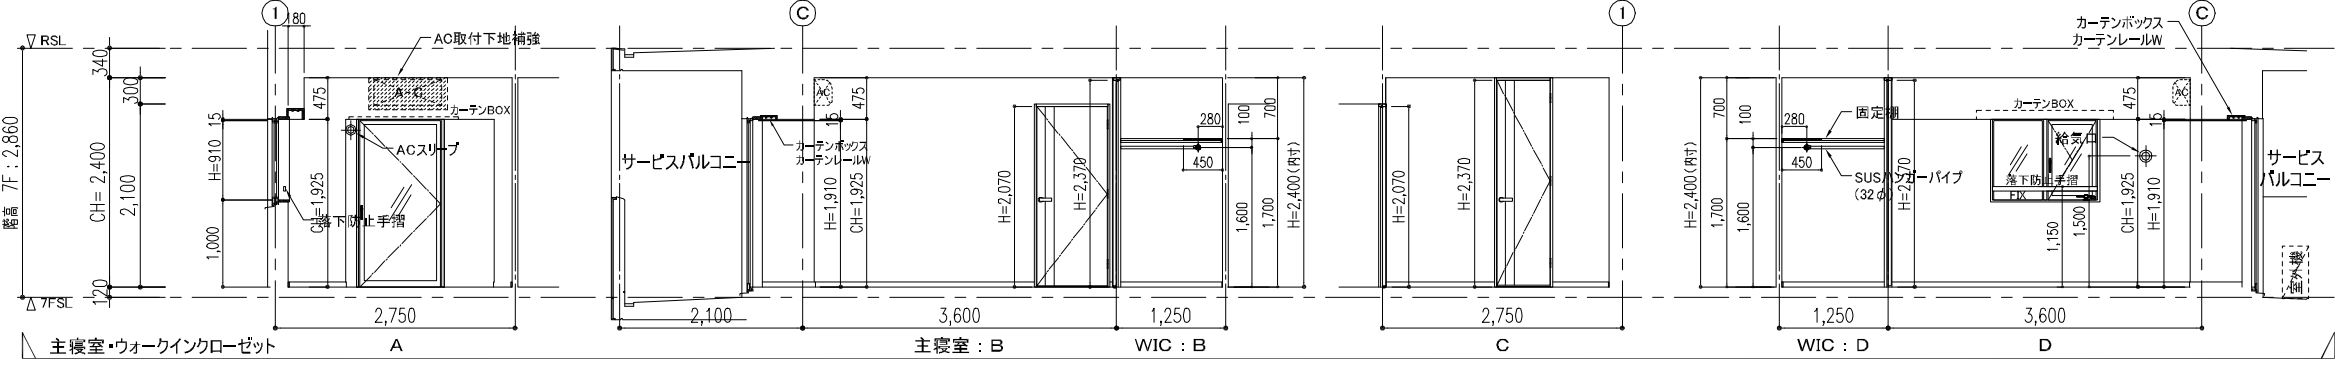

〇〇マンション 新築工事

〇タイプ詳細図 - 2

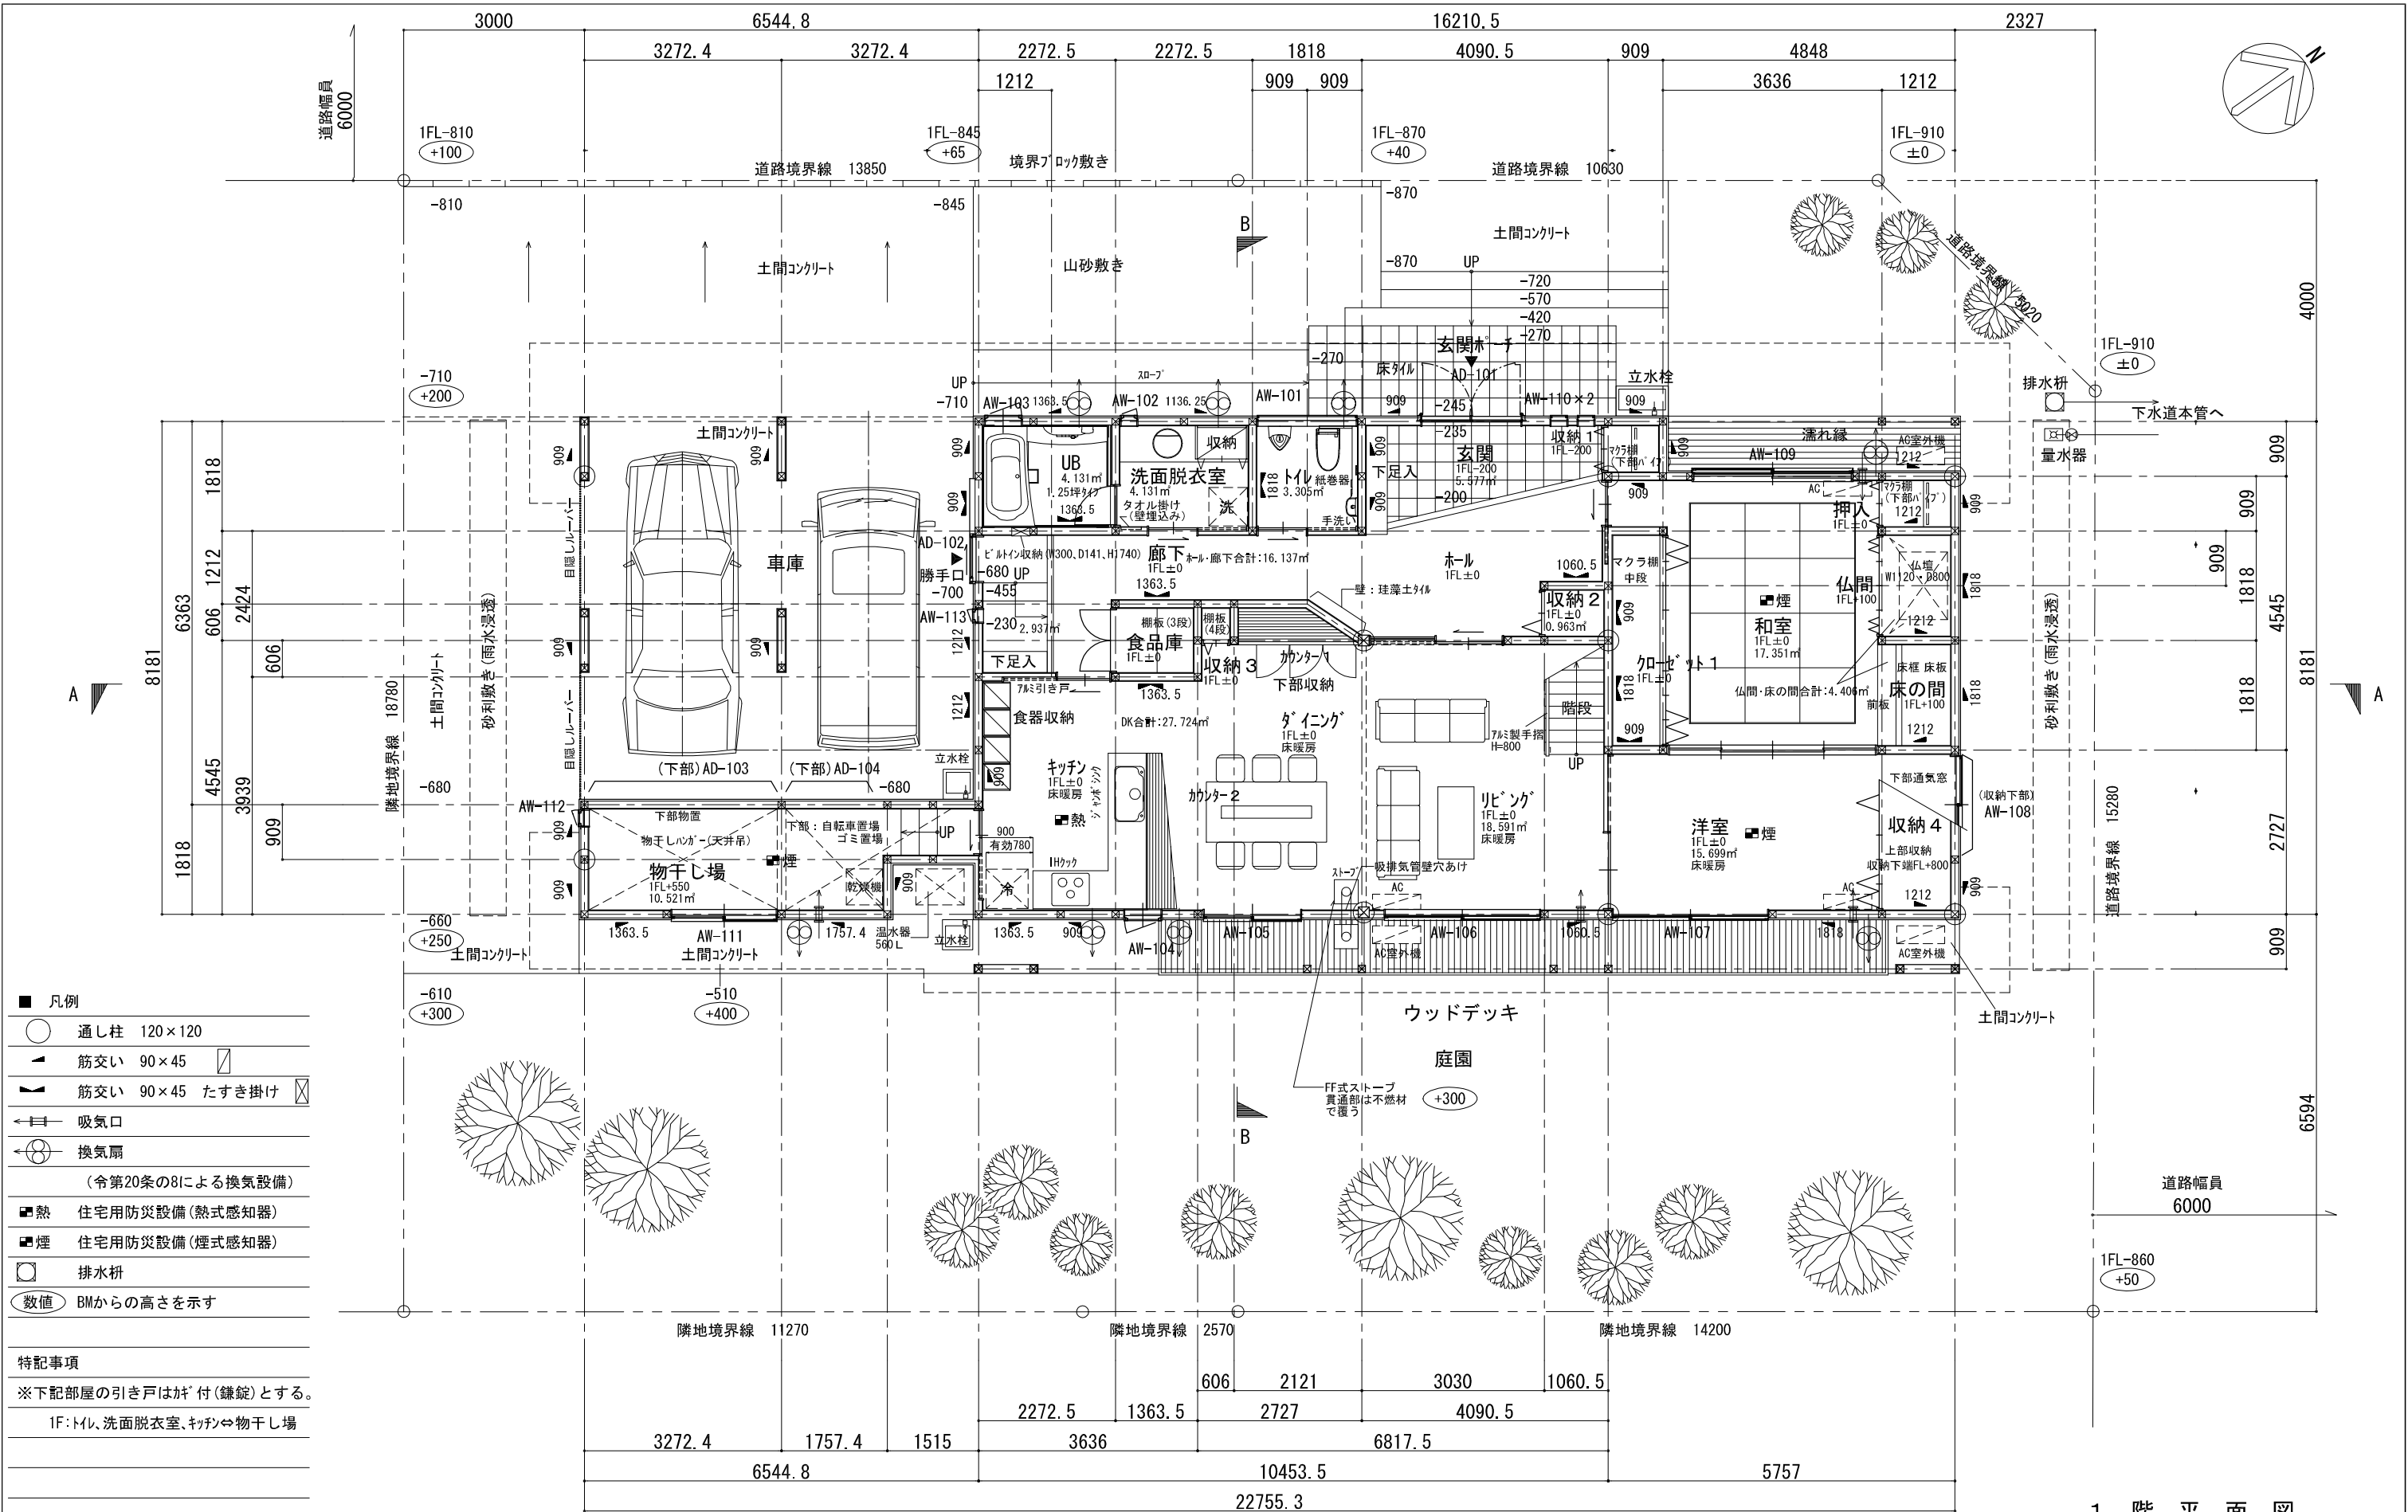

- 凡例
- 通し柱 120×120
 - 筋交い 90×45
 - 筋交い 90×45 たすき掛け
 - 吸気口
 - 換気扇
 - (令第20条の8による換気設備)
 - 熱 住宅用防災設備(熱式感知器)
 - 煙 住宅用防災設備(煙式感知器)
 - 排水枳
 - 数値 BMからの高さを示す


特記事項

※下記部屋の引き戸は片付(鎌錠)とする。


1F:トイレ、洗面脱衣室、キッチン⇄物干し場

1 階 平 面 図

設計者・工事監理者 株式会社 楽・居・空 一級建築士事務所 一級建築士事務所 富山県知事登録 第(1)1834号 一級建築士 国土交通大臣登録 第327745号 稲積 隆	工事名称	〇〇様邸 新築工事		作図	NO.	
	図面名	1階平面図		縮尺	1/100	

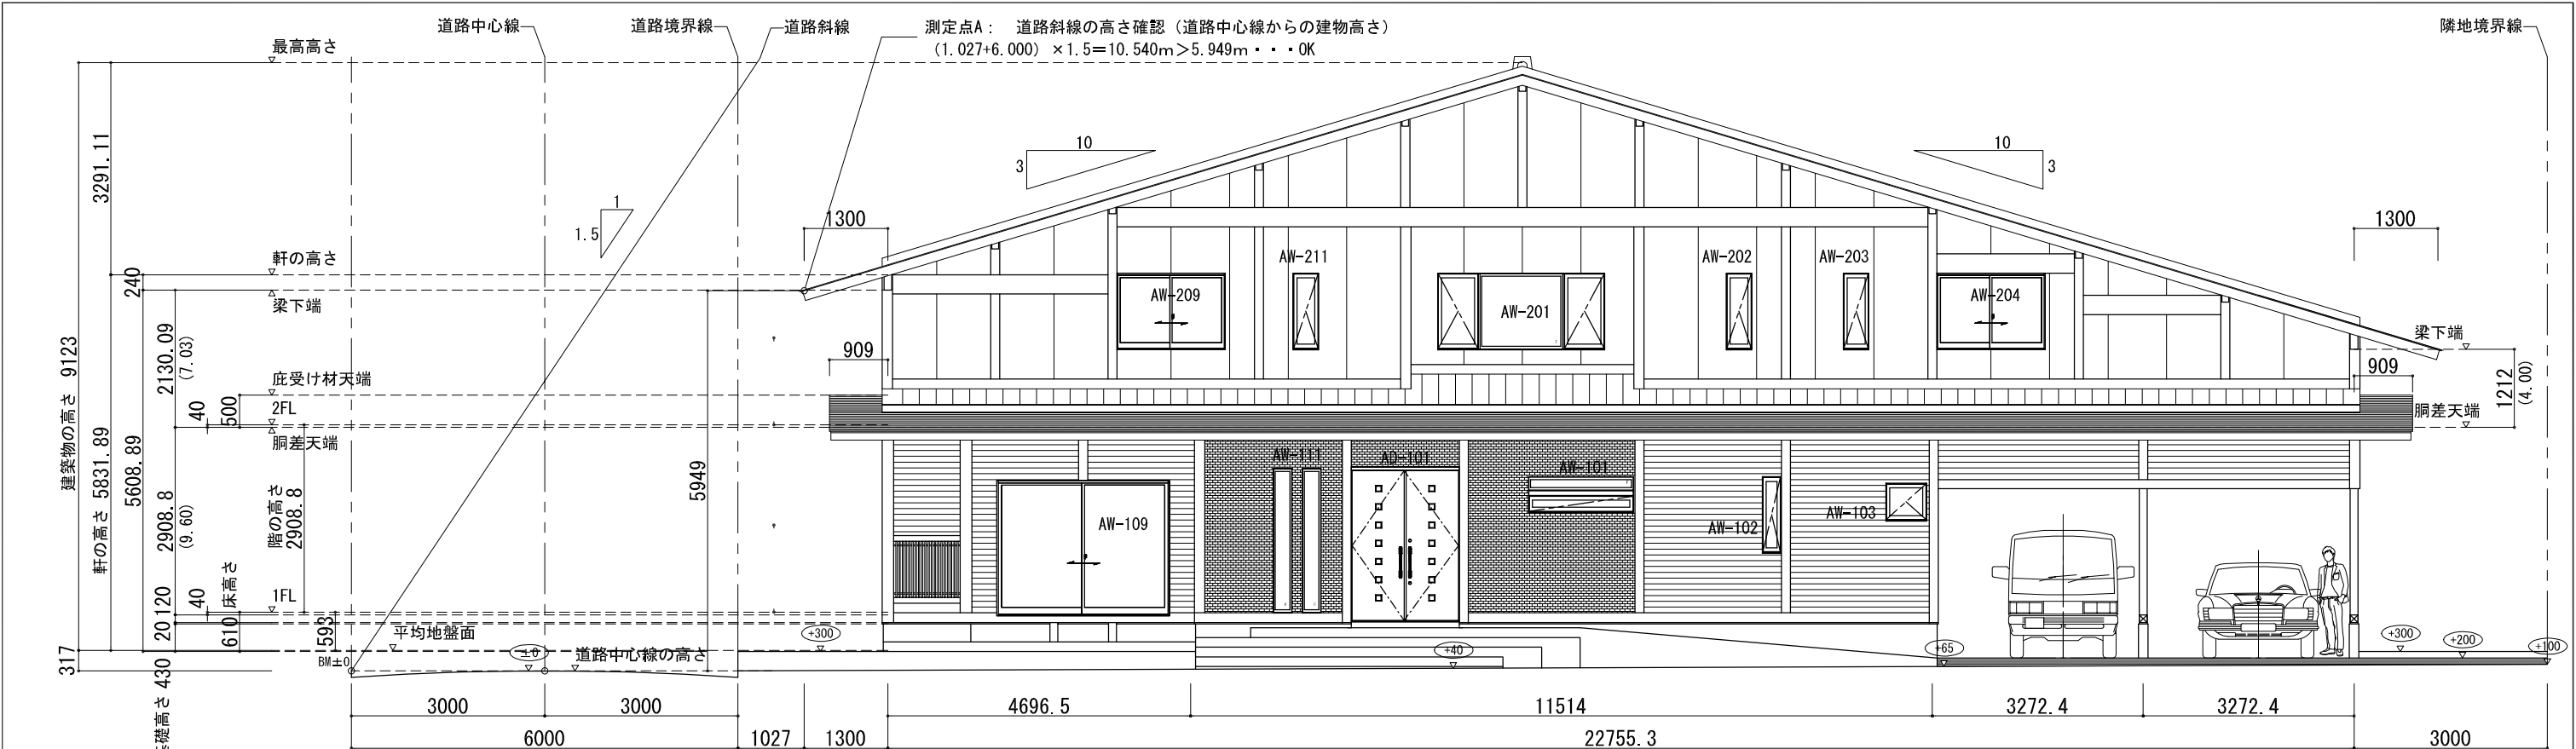

北西立面図

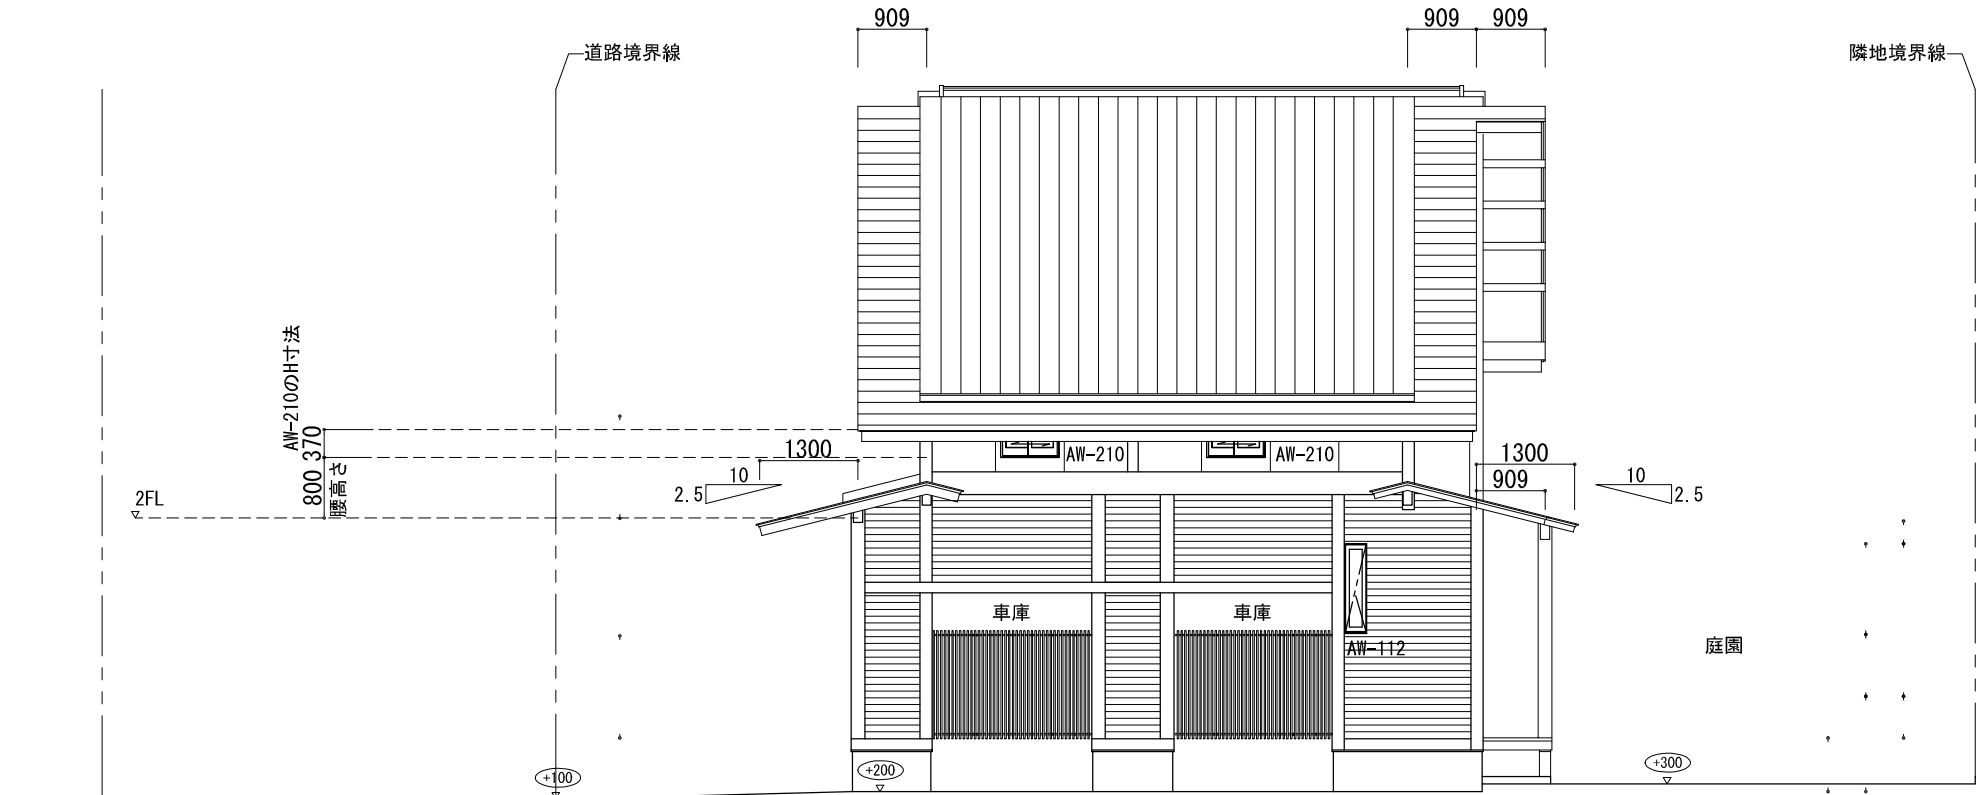

西南立面図


■ 外部建具リスト							
住宅用アルミサッシ (YKKアドテック) 網戸付 色 外部 ブラチナステン							
階	記号	数量	記号	仕様・寸法	アングル	ガラス	備考
1	AD-101	1	玄関	半外付 玄関両開きドア 1690×2330	A	ｶﾀ	ﾎﾞｰﾀﾞｰ同等品 枠のみ
	AD-102	1	勝手口	半外付 通風勝手口引き戸 730×2030	A	ｶﾀ	横格子
	AD-103	2	下部物置	半外付 引き分け戸 1690×1000	A		
	AD-104	2	下部物置	半外付 引き戸 780×1000	A		
	AW-101	1	便所	半外付 上:FIX窓+下:すべり出し窓 1640×203 1640×253	A	ｶﾀ	
	AW-102	1	洗面脱衣室	半外付 たてすべり出し窓 300×1170	A	ｶﾀ	
	AW-103	1	浴室	半外付 たてすべり出し窓 640× 570	A	ｶﾀ	
	AW-104	1	キッチン	半外付 たてすべり出し窓 640×1170	A	ｶﾀ	
	AW-105	1	ﾀﾞｲﾆﾝｸﾞ	半外付 引違いｱﾗｽ窓 1690×2030	A	ﾄｰﾏｲ Low-E	
	AW-106	1	ﾘﾋﾞﾝｸﾞ	半外付 引違い窓 2600×1170	A	ﾄｰﾏｲ Low-E	
	AW-107	1	洋室	半外付 引違いｱﾗｽ窓 2600×2030	A	ﾄｰﾏｲ Low-E	
	AW-108	1	洋室	半外付 引違い窓 1690× 770	A	ｶﾀ	
	AW-109	1	和室	半外付 引違いｱﾗｽ窓 2600×2030	A	ﾄｰﾏｲ	
2	AW-110	2	玄関	半外付 FIX窓 300×2330	A	ｶﾀ	
	AW-111	1	物干し場	半外付 引違い窓 1900×1170	A	ｶﾀ	
	AW-112	1	物干し場	半外付 たてすべり出し窓 300×1170	A	ｶﾀ	
	AW-113	1	勝手口	半外付 たてすべり出し窓 250×1170	A	ｶﾀ	

設計者・工事監理者
株式会社 楽・居・空 一級建築士事務所
一級建築士事務所 富山県知事登録 第(1)1834号
一級建築士 国土交通大臣登録 第327745号
稲積 隆

工事名称
〇〇様邸 新築工事
図面名
立面図1・外部建具リスト

作図
縮尺
1/100

NO.
A-06

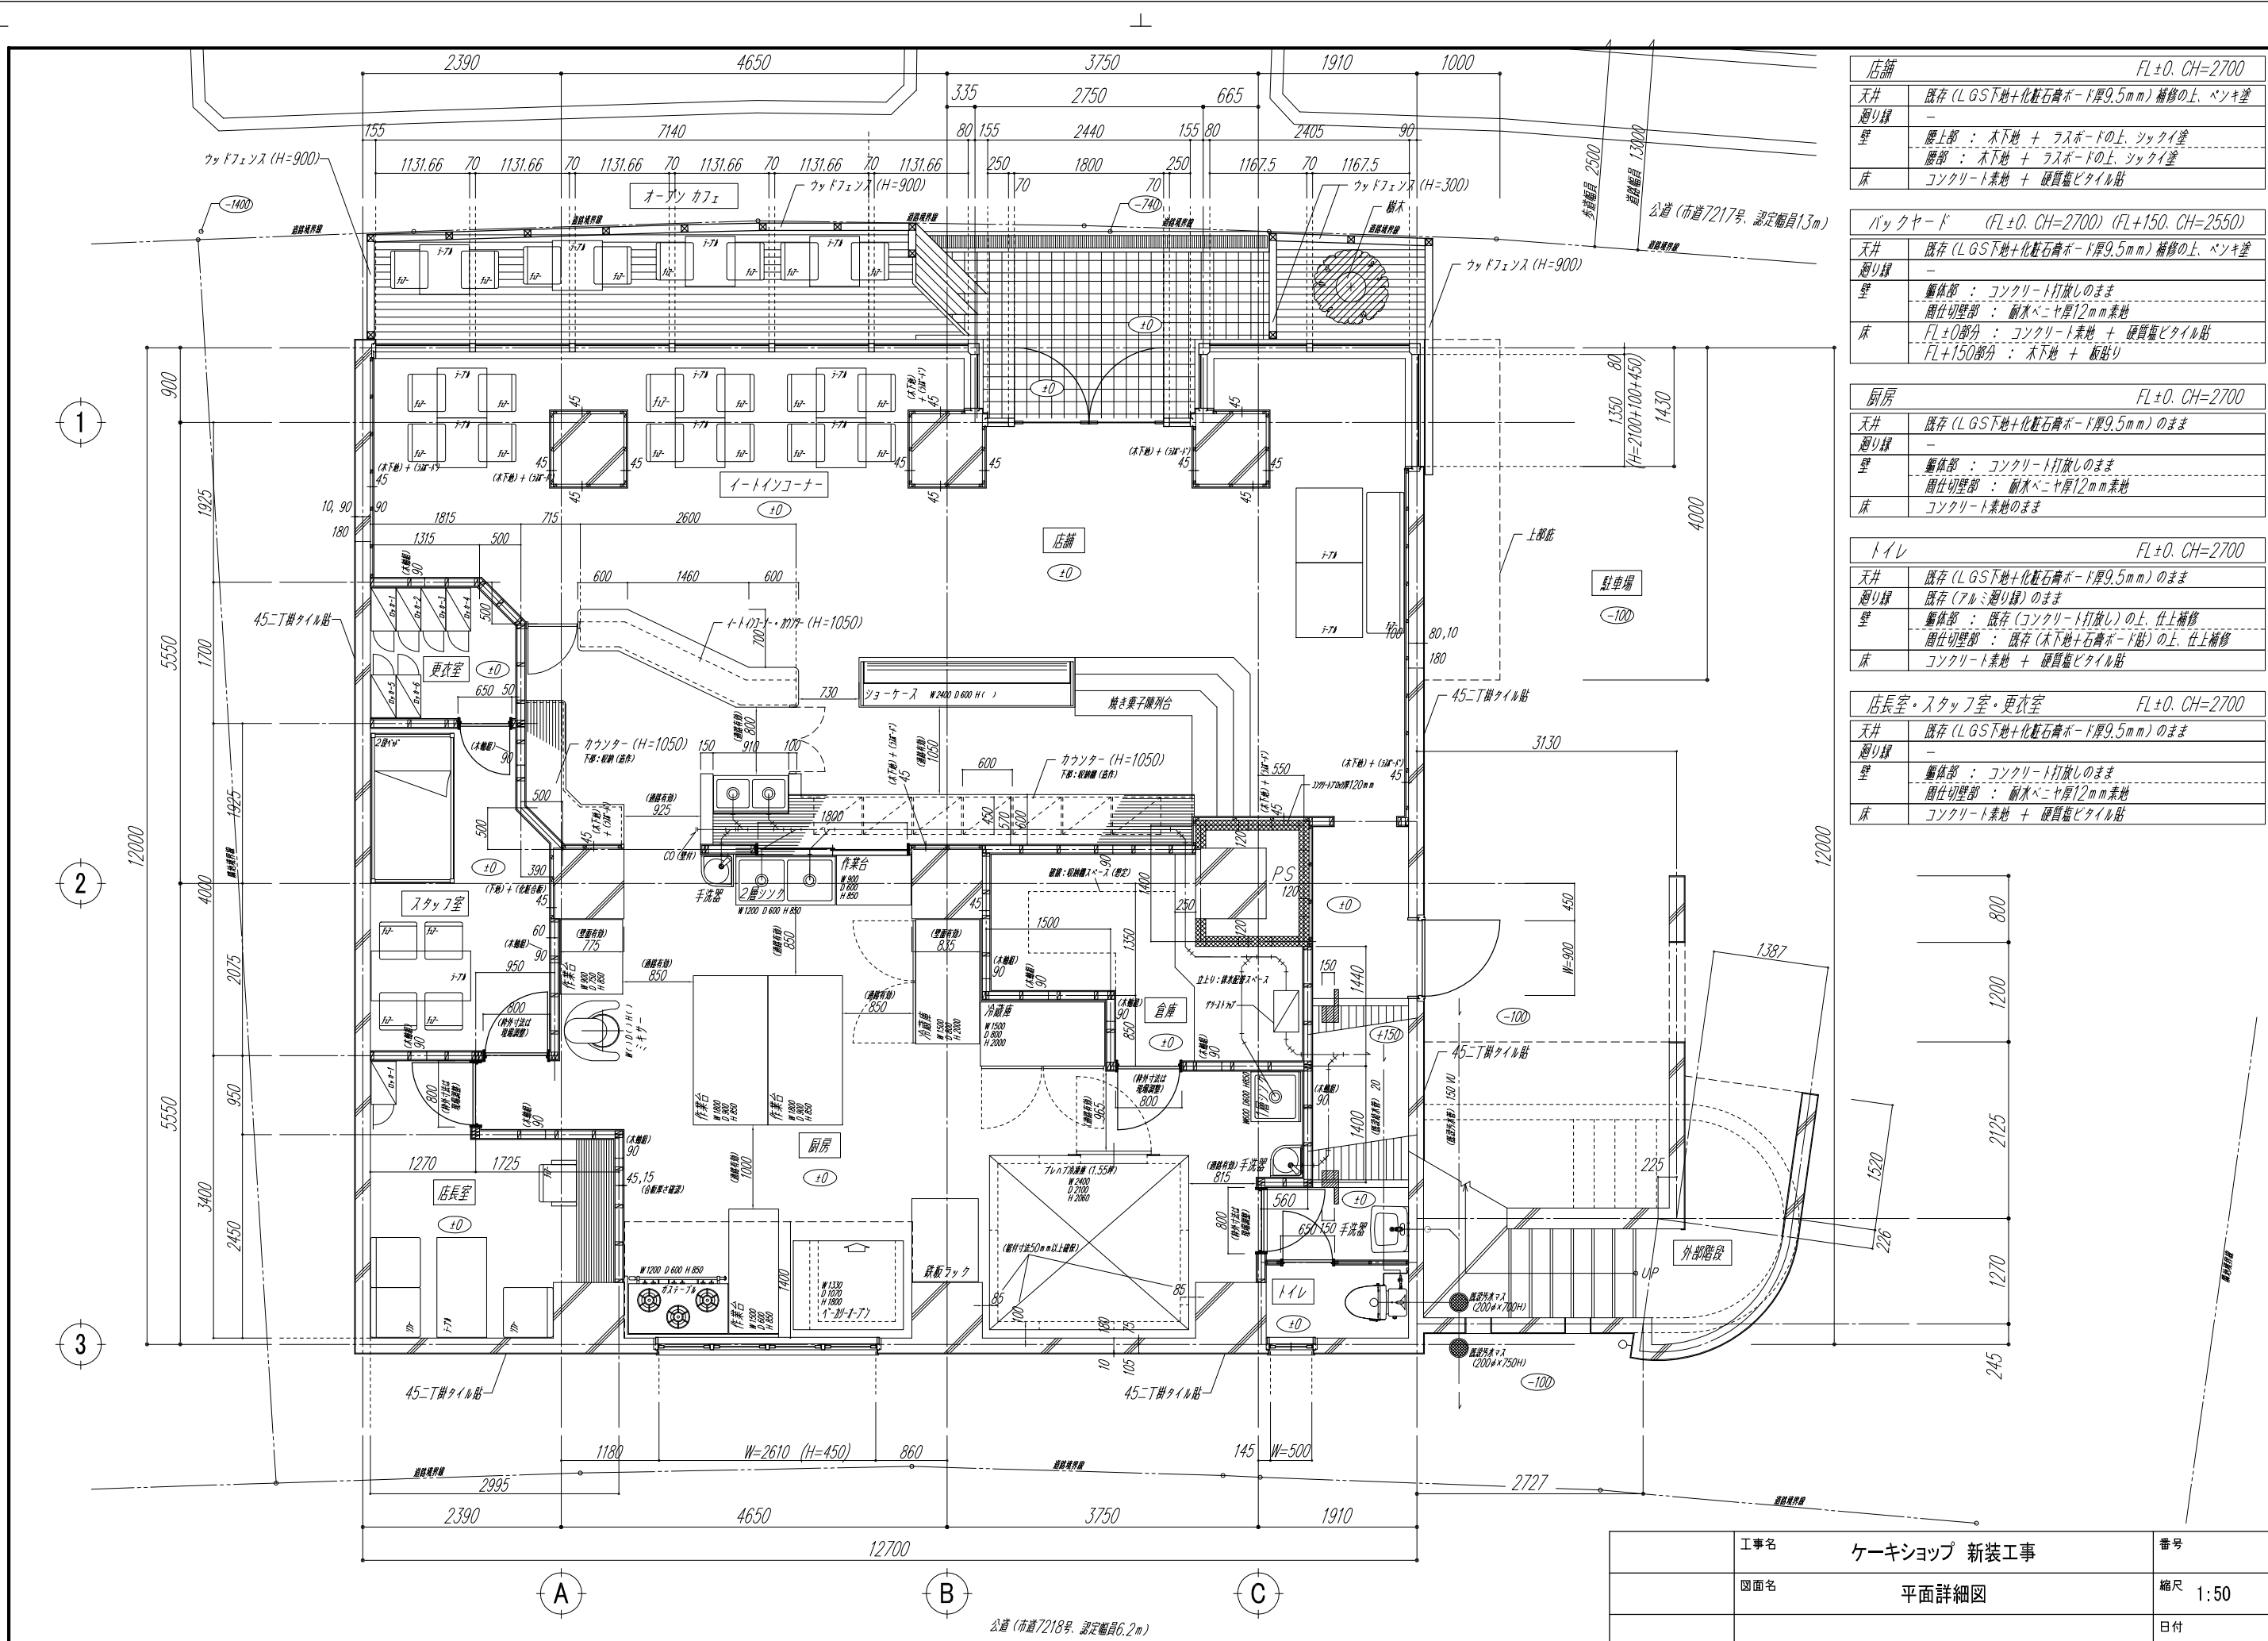

店舗	FL±0. CH=2700
天井	既存 (LGS下地+化粧石膏ボード厚9.5mm) 補修の上、ペンキ塗
廻り縁	-
壁	廊上部分：木下地 + ラスボードの上、シツキイ塗 廊下部分：木下地 + ラスボードの上、シツキイ塗
床	コンクリート素地 + 硬質塩ビタイル貼


バックヤード	(FL±0. CH=2700) (FL+150. CH=2550)
天井	既存 (LGS下地+化粧石膏ボード厚9.5mm) 補修の上、ペンキ塗
廻り縁	-
壁	躯体部：コンクリート打放しのまま 間仕切壁部：耐水ベニヤ厚12mm素地
床	FL±0部分：コンクリート素地 + 硬質塩ビタイル貼 FL+150部分：木下地 + 板貼り

厨房	FL±0. CH=2700
天井	既存 (LGS下地+化粧石膏ボード厚9.5mm) のまま
廻り縁	-
壁	躯体部：コンクリート打放しのまま 間仕切壁部：耐水ベニヤ厚12mm素地
床	コンクリート素地のまま


トイレ	FL±0. CH=2700
天井	既存 (LGS下地+化粧石膏ボード厚9.5mm) のまま
廻り縁	既存 (アルミ廻り縁) のまま
壁	躯体部：既存 (コンクリート打放し) の上、仕上補修 間仕切壁部：既存 (木下地+石膏ボード貼) の上、仕上補修
床	コンクリート素地 + 硬質塩ビタイル貼

店長室・スタッフ室・更衣室	FL±0. CH=2700
天井	既存 (LGS下地+化粧石膏ボード厚9.5mm) のまま
廻り縁	-
壁	躯体部：コンクリート打放しのまま 間仕切壁部：耐水ベニヤ厚12mm素地
床	コンクリート素地 + 硬質塩ビタイル貼


工事名	ケーキショップ 新装工事	番号
図面名	平面詳細図	縮尺 1:50
		日付

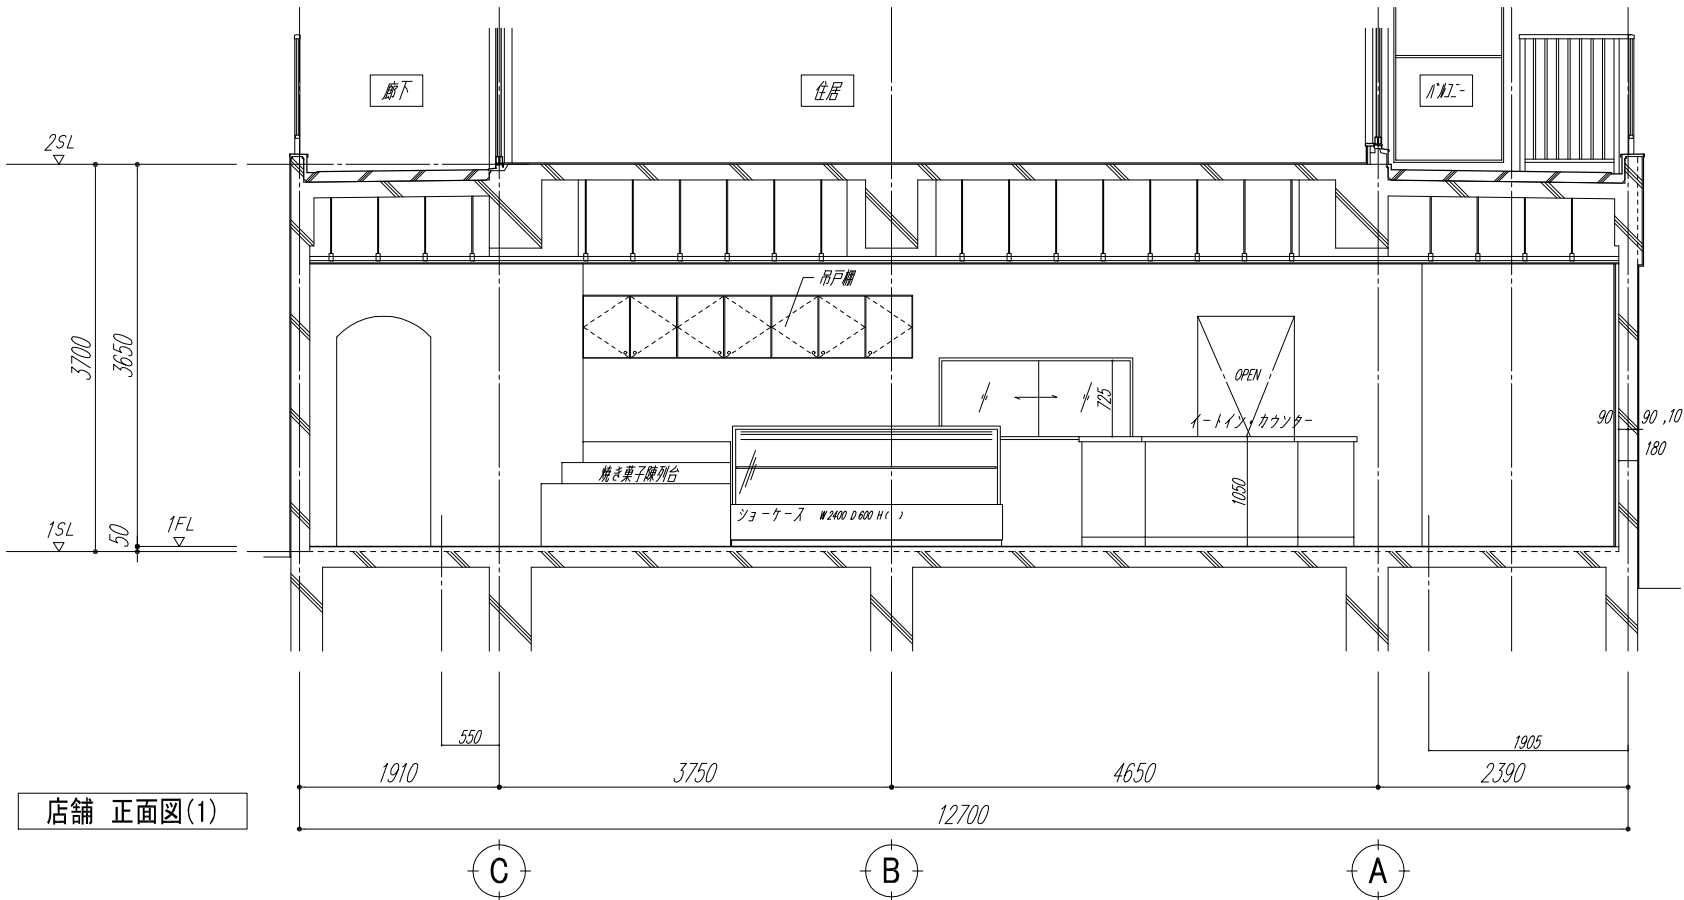


店舗 正面図(1)

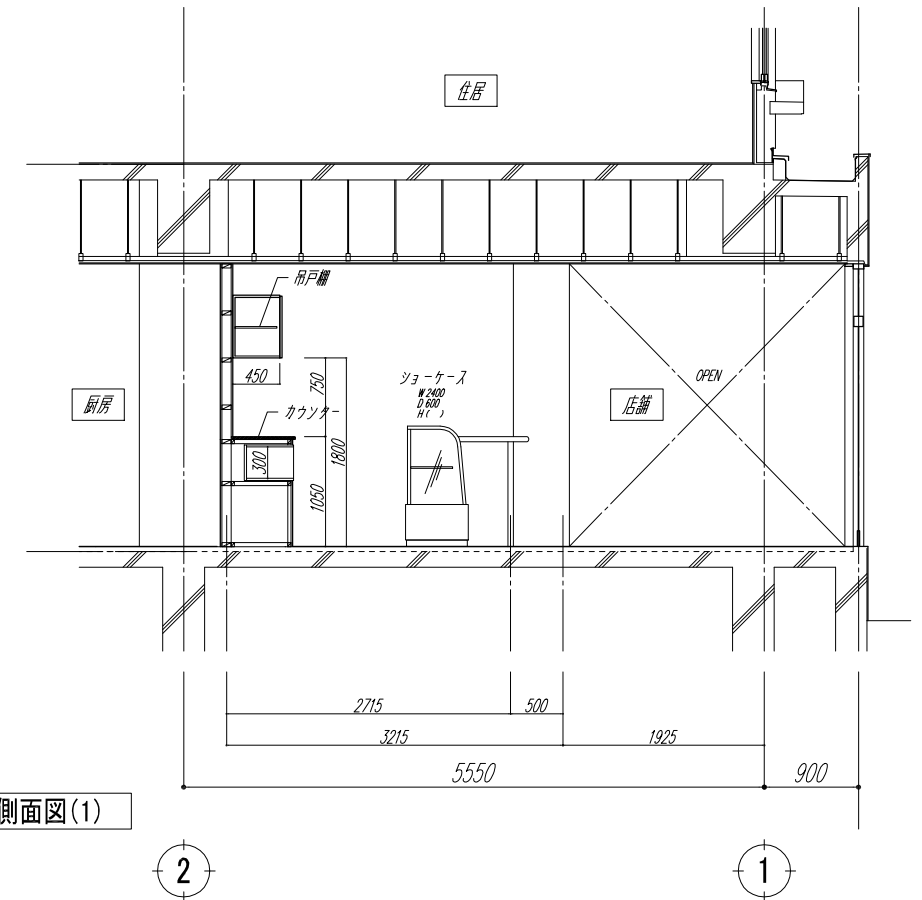

店舗 側面図(1)

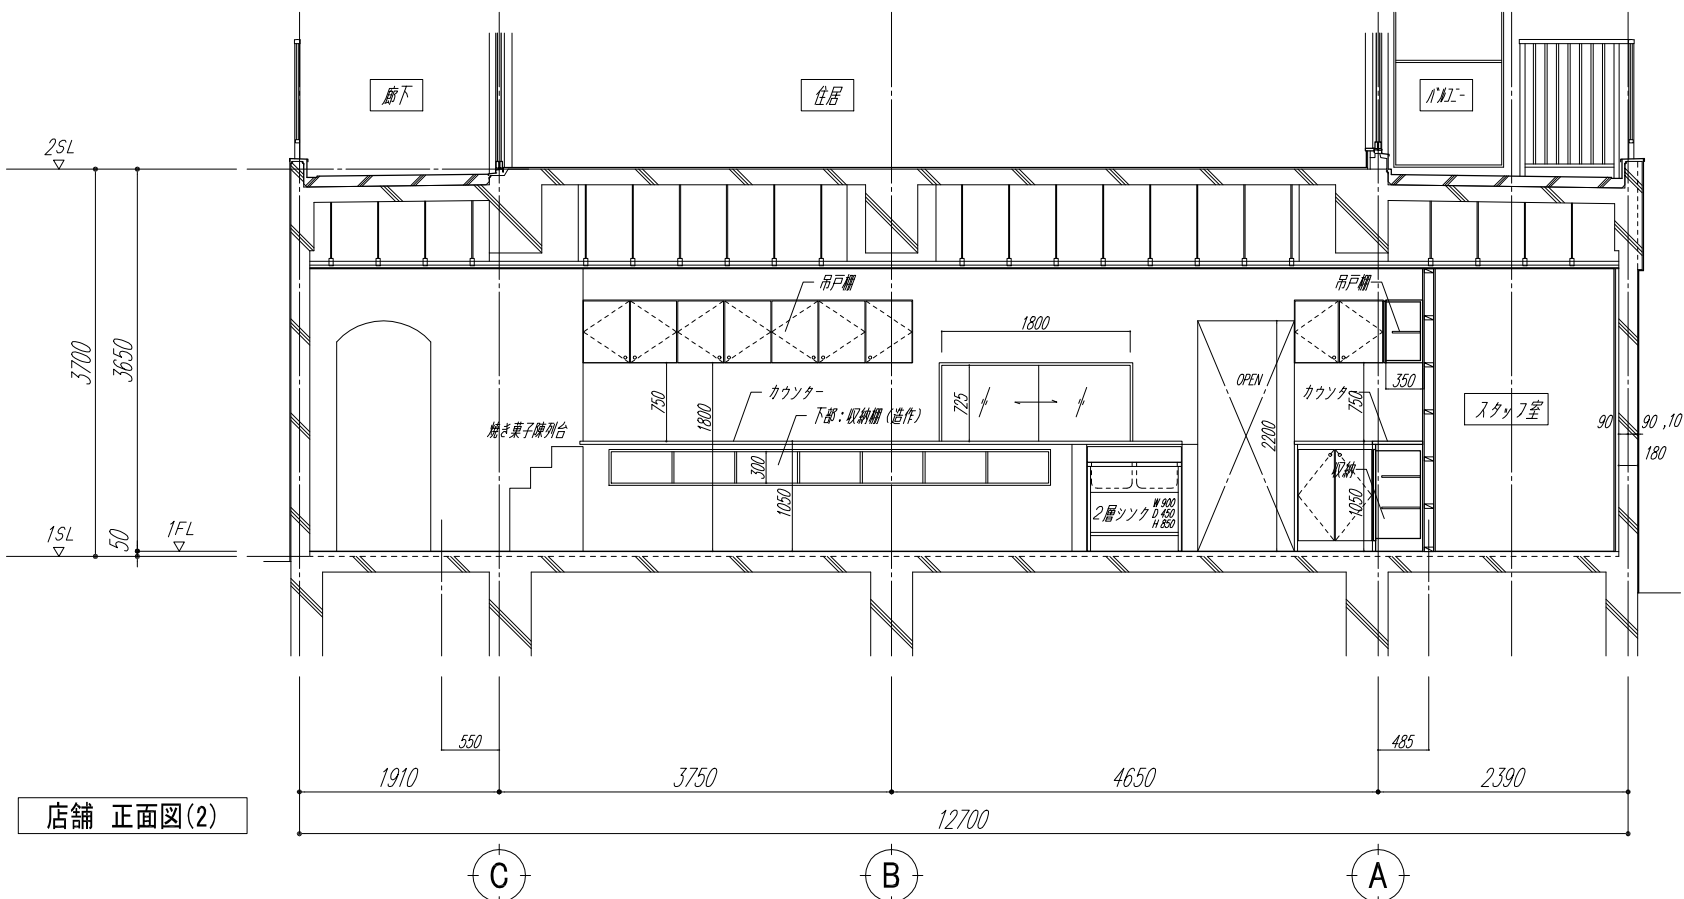


店舗 正面図(2)

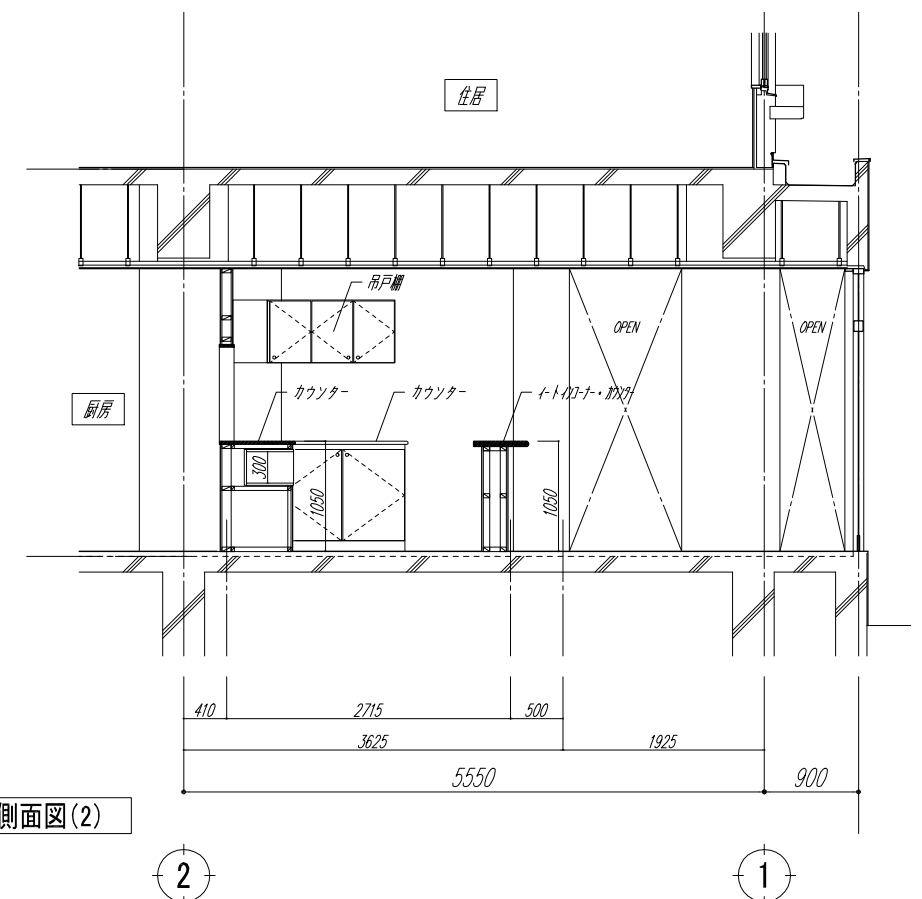

店舗 側面図(2)

工事名	ケーキショップ 新装工事		番号
図面名	展開図(1)-店舗		縮尺 1:50
			日付

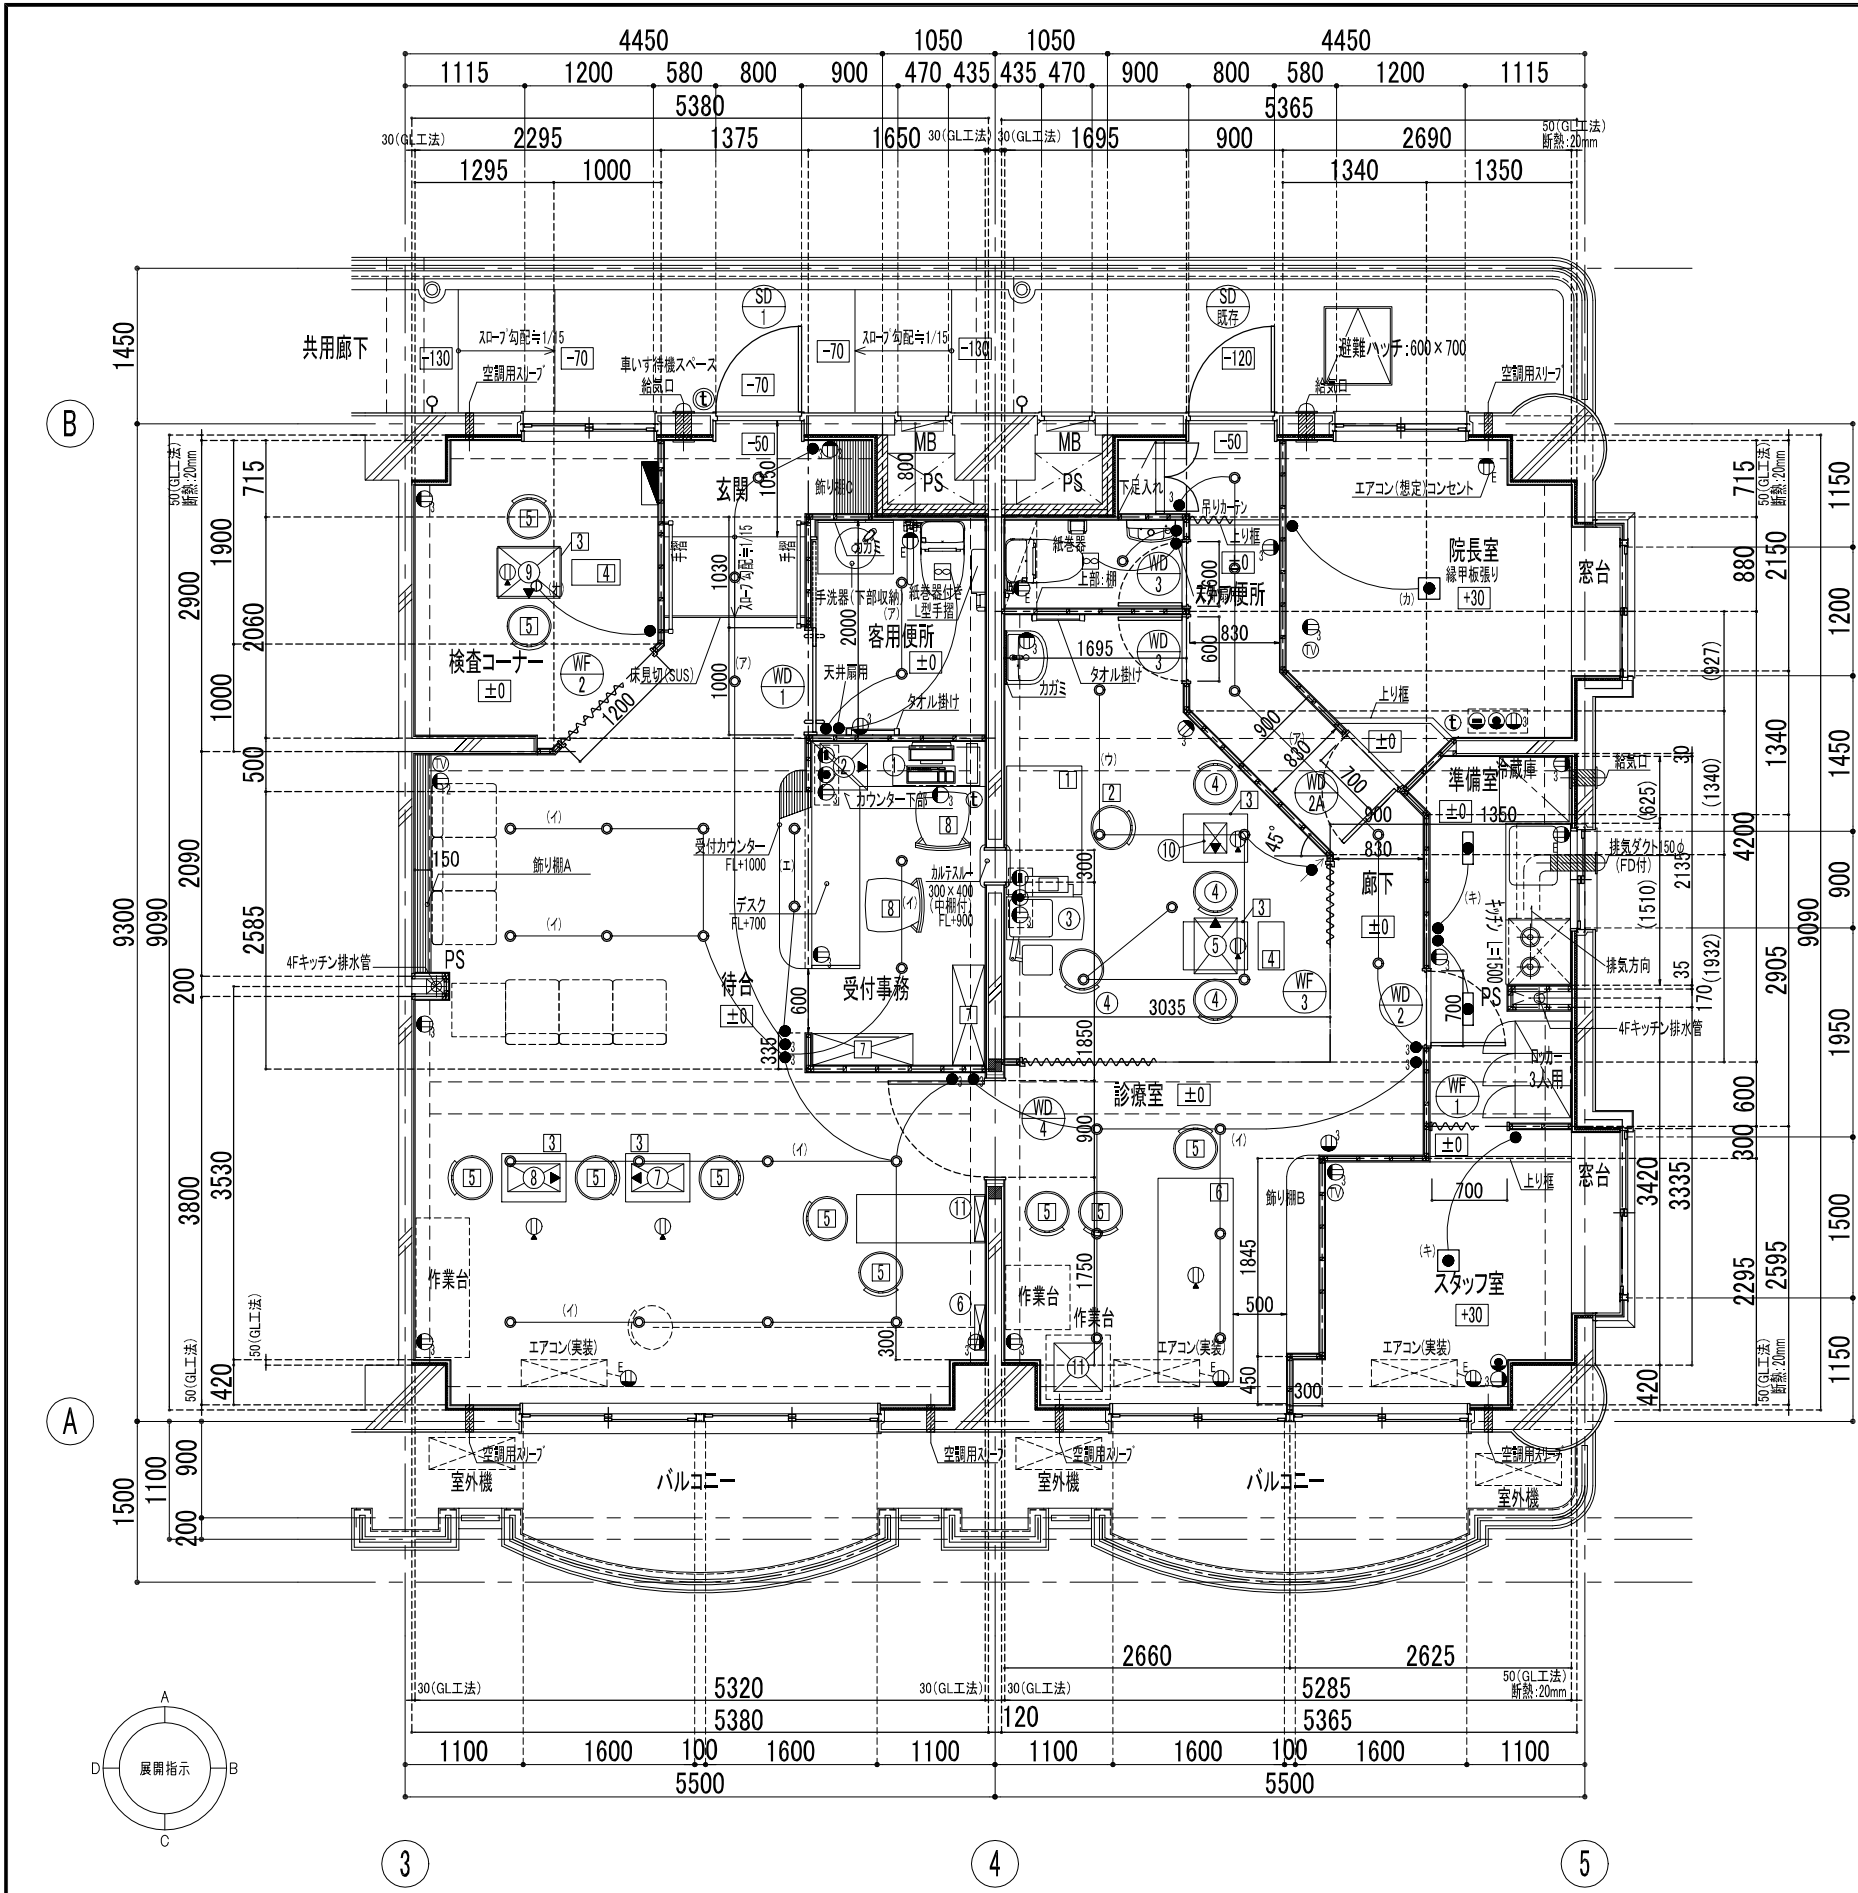




医療・事務用の機器・家具リスト (このリストの機器・家具については、施工主様より支給)

機器番号	品名	メーカー	機種	数量	電源	消費電力	寸法	重量
①	レセプトコンピューター	富士通	HOPE SX-P	1	単相100V	65VA 35W	W310xD356xH105	7kg
②	ファックス・コピー機	ブラザー	MCF-8300J	1	単相100V	850W	W435xD442xH323	12kg
③	スリッランブ	ハーグストレイト	900-BQ	1	単相100V	90VA		
④	患者用電動椅子	タカギセイコー	CR-550	1	単相100V	720VA	W410xD385xH460~595	20kg
⑤	無散瞳・散瞳眼底カメラ	コーワ	マルチVX-10	1	単相100V	2200VA	W400xD520xH764	46kg
⑥	視力検査装置	タカギセイコー	VC-30	1	単相100V	120W	W420xD100xH1050	17kg
⑦	オートレフ折光計	ニデック	ARK-730A	1	単相100V	100VA	W260xD485xH451	20kg
⑧	ノンコンタクトノメーター	ニデック	NT-4000	1	単相100V	90VA	W260xD487xH443	18kg
⑨	自動視野計フィールドアナライザー	ハンフリー	HFA-740	1	単相100V	400VA	W580xD482xH575	36.4kg
⑩	グリーンレーザー光凝固装置	ニデック	GYC-1000	1	単相100V	200VA	W215xD280xH90	7kg
⑪	視力検査装置(検査台一体型)			1				
⑫	オートクレーブ			1				
⑬	平デスク(診察用)			1				
⑭	丸椅子(診察用)			1				
⑮	平デスク(検査機器用)			1				
⑯	平デスク(袖机)			1				
⑰	丸椅子			10				
⑱	処置ベッド			1				
㉑	カルテ収納			2			W935xD295xH1785	
㉒	椅子(受付・事務用)			2				

設備凡例

●	スイッチ	■	分電盤
●	3路スイッチ	—	天井隠ぺい配線
●	調光コントローラー	---	床隠ぺい配線
⓪	フロアコンセント	⓪	天井換気扇
⓪	コンセント(3口)		
⓪	アース付コンセント		
⓪	電話アウトレット	⓪	ダウンライト
⓪	テレビアウトレット	⓪	ベースライト(スミア型、FL蛍光灯)
⓪	情報(LAN)用アウトレット	⓪	ベースライト(FL蛍光灯)
		⓪	?
①	インターホン親機		
①	インターホン子機		
	(受付事務と院長室で1対2とする)		

【特記事項および設計変更箇所変更】		凡例	図面番号	工事名	日付
● 間仕切り壁は、木軸下地からLGS下地50mmに変更により、間仕切り壁厚さ60mm⇒70mmに変更		SD・・・スチール製(鋼製)ドア	A-01	〇〇眼科 新装工事	****年**月**日
● コンクリート躯体壁部分(GL工法の部分)の施工しる30mmについては、電気設備等を考慮して確認の事		WD・・・木製ドア		図面名	縮尺
		WF・・・木製3方枠		〇〇 平面詳細図	1/50
株式会社 楽・居・空 一級建築士事務所					

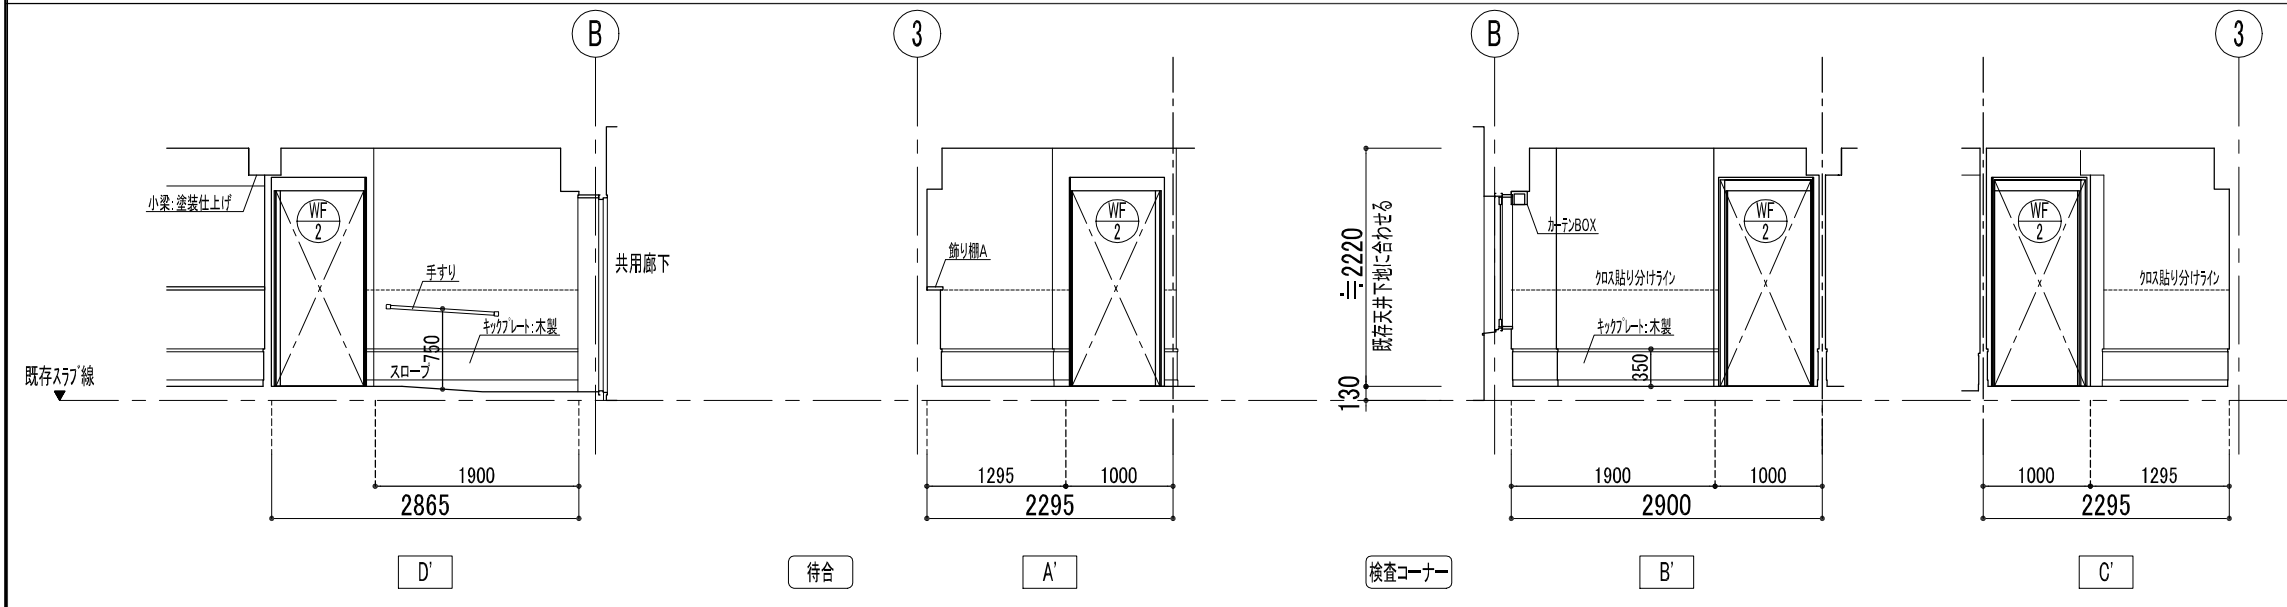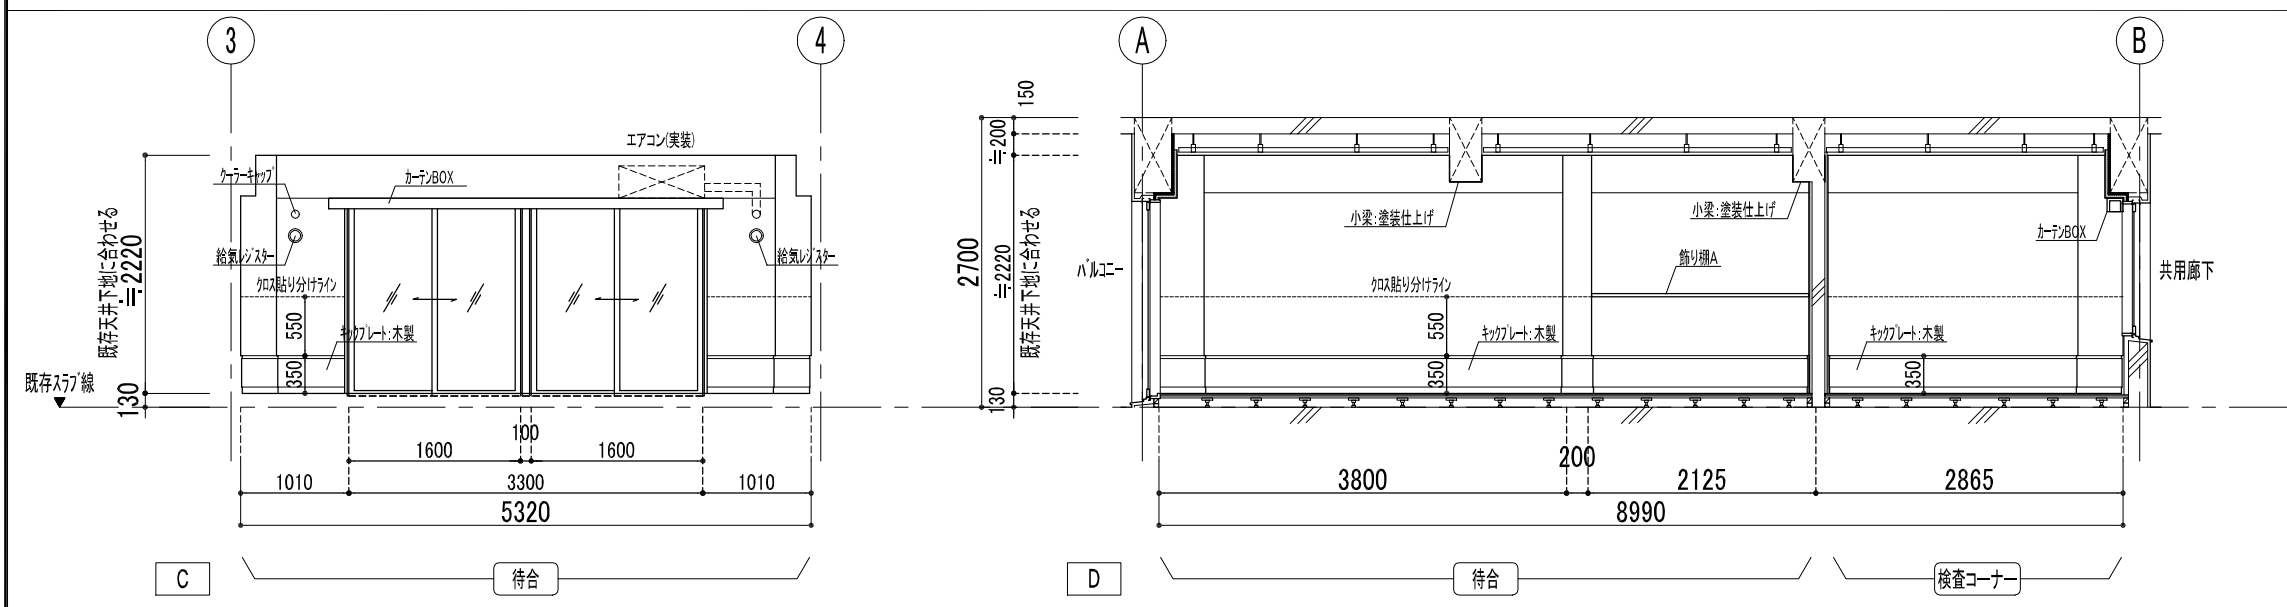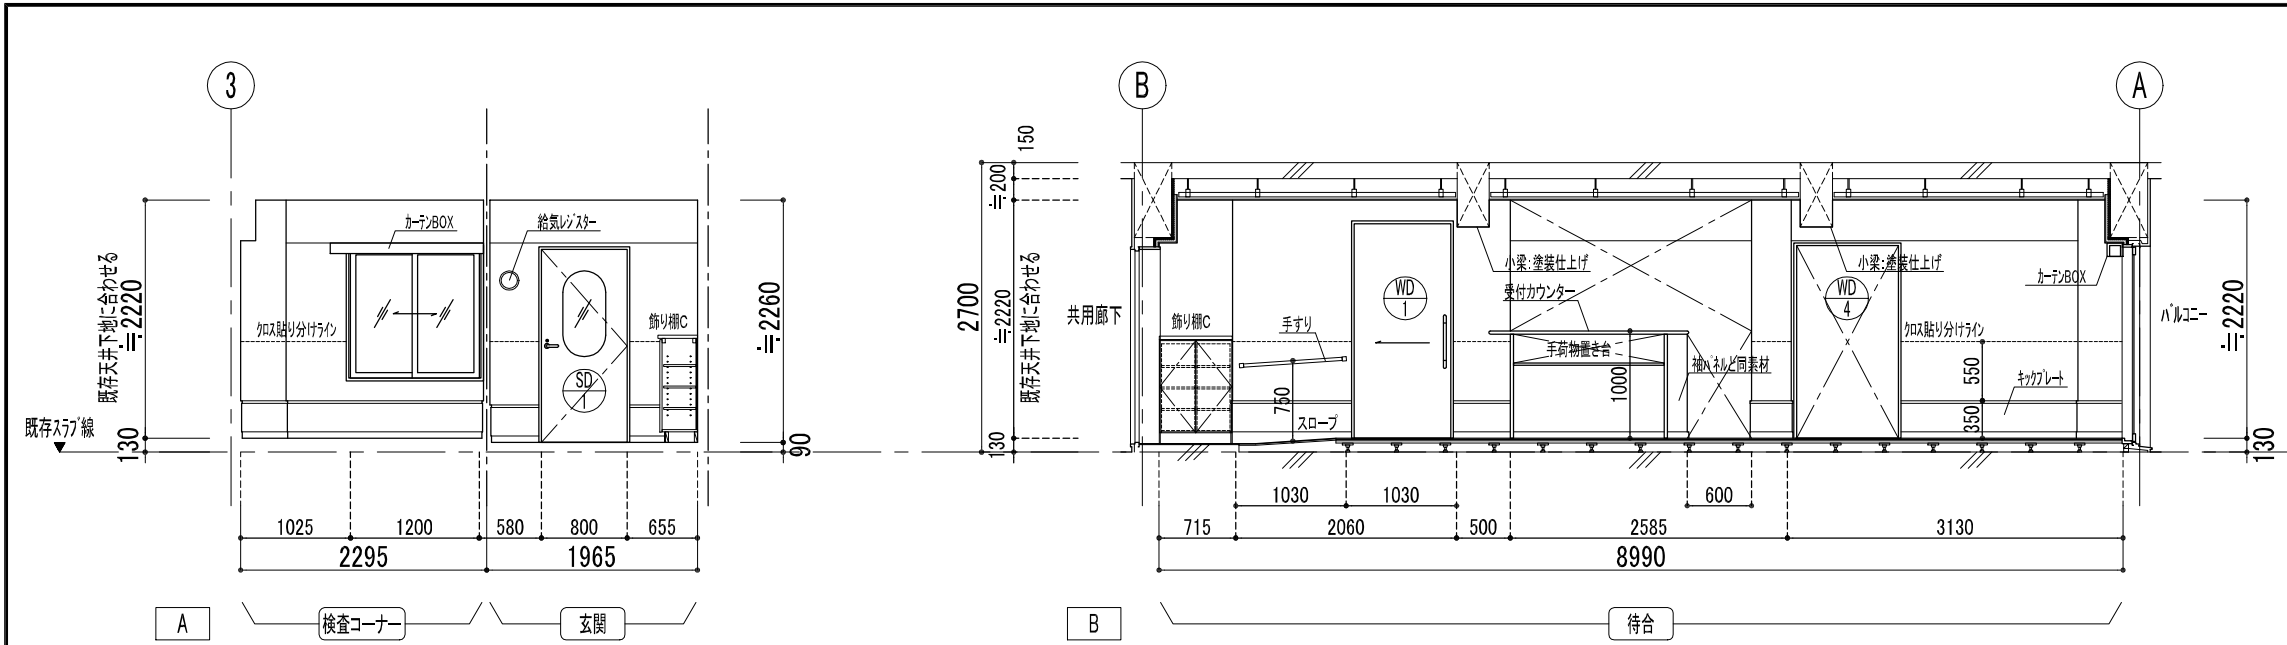

玄関		
部 位	仕様	備考
床	(下地) 既存コンクリート素地の上、モルタル補修 (仕上) CFシート貼	
巾木(キックプレート)	(下地) - (仕上) 木製巾木(H=350)	
壁	(下地) 軽鉄下地の上、石膏ボード厚9.5mm下地 (仕上) ビニールクロス貼(上下貼り分け)	躯体部分はGL工法
廻り縁	(下地) - (仕上) -	
天井	(下地) 既存軽鉄下地の上、石膏ボード厚9.5mm (仕上) ビニールクロス貼	
(その他) ●手摺・・・木製、設置高さ H=750、2箇所(スロープ左右) ●給気レジスター・・・樹脂製丸型レジスター(口径、位置は既存合わせ)、1箇所 ●飾り棚C・・・天板はタモ集成材(下部は収納棚)		
待合		
部 位	仕様	備考
床	(下地) 浮き床パネ・チルボードの上、構造用合板下地 (仕上) フローリング貼	
巾木(キックプレート)	(下地) - (仕上) 木製巾木(H=350)	
壁	(下地) 軽鉄下地の上、石膏ボード厚9.5mm下地 (仕上) ビニールクロス貼(上下貼り分け)	躯体部分はGL工法
廻り縁	(下地) - (仕上) -	
天井	(下地) 既存軽鉄下地の上、石膏ボード厚9.5mm (仕上) ビニールクロス貼	
小梁の梁型	下地処理の上、塗装仕上げ	
(その他) ●カーテンBOX・・・木製(ダブルール)、1箇所 ●遮光カーテン・・・1箇所 ●給気レジスター・・・樹脂製丸型レジスター(口径、位置は既存合わせ)、2箇所 ●飾り棚A・・・タモ集成材(しおり、案内を置く) 設備特記 ●フロアコンセント・・・2ヶ所(検査機器の個数分) ●エアコン・・・1台(実装)		
検査コーナー(個室仕様とする)		
部 位	仕様	備考
床	(下地) 浮き床パネ・チルボードの上、構造用合板下地 (仕上) フローリング貼	
巾木(キックプレート)	(下地) - (仕上) 木製巾木(H=350)	
壁	(下地) 軽鉄下地の上、石膏ボード厚9.5mm下地 (仕上) ビニールクロス貼(上下貼り分け)	躯体部分はGL工法
廻り縁	(下地) - (仕上) -	
天井	(下地) 既存軽鉄下地の上、石膏ボード厚9.5mm (仕上) ビニールクロス貼	
小梁の梁型	下地処理の上、ビニールクロス貼	
(その他) ●カーテンBOX・・・木製(ダブルール)、1箇所(共用廊下の窓部分) ●WF-2(遮光カーテンBOX付き3方枠)・・・詳細図2を参照 ●遮光カーテン・・・2ヶ所(端部はマジックテープにて遮光する事) 設備特記 ●フロアコンセント・・・1ヶ所(検査機器の個数分)		
工事名	〇〇眼科 新装工事	日付 ****年**月**日
図面名	展開図1 (玄関・待合・検査コーナー)	縮尺 1/50
株式会社 楽・居・空 一級建築士事務所		

凡例
OS・・・オイルステイン
CL・・・クリアラッカー

図面番号
A-03

